




GÅNGFARTSGATA, SEKTION A1-A1

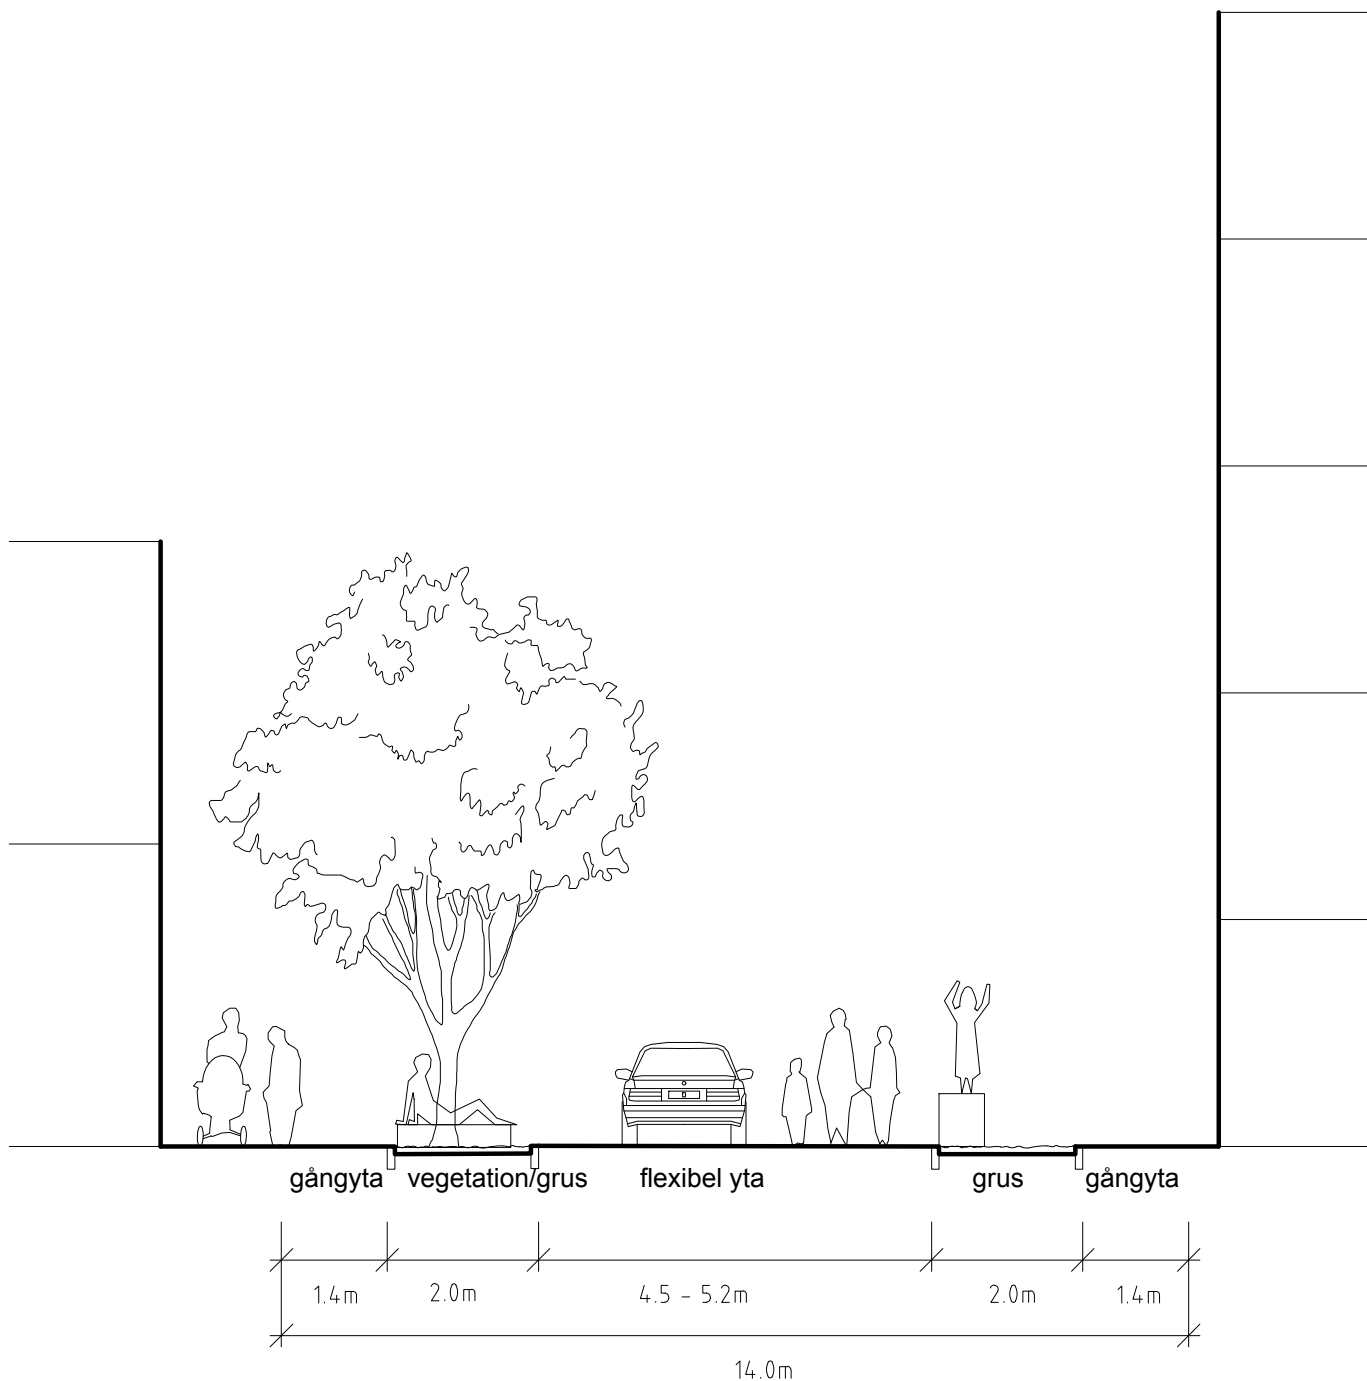


GÅNGFARTSGATA, SEKTION A2-A2

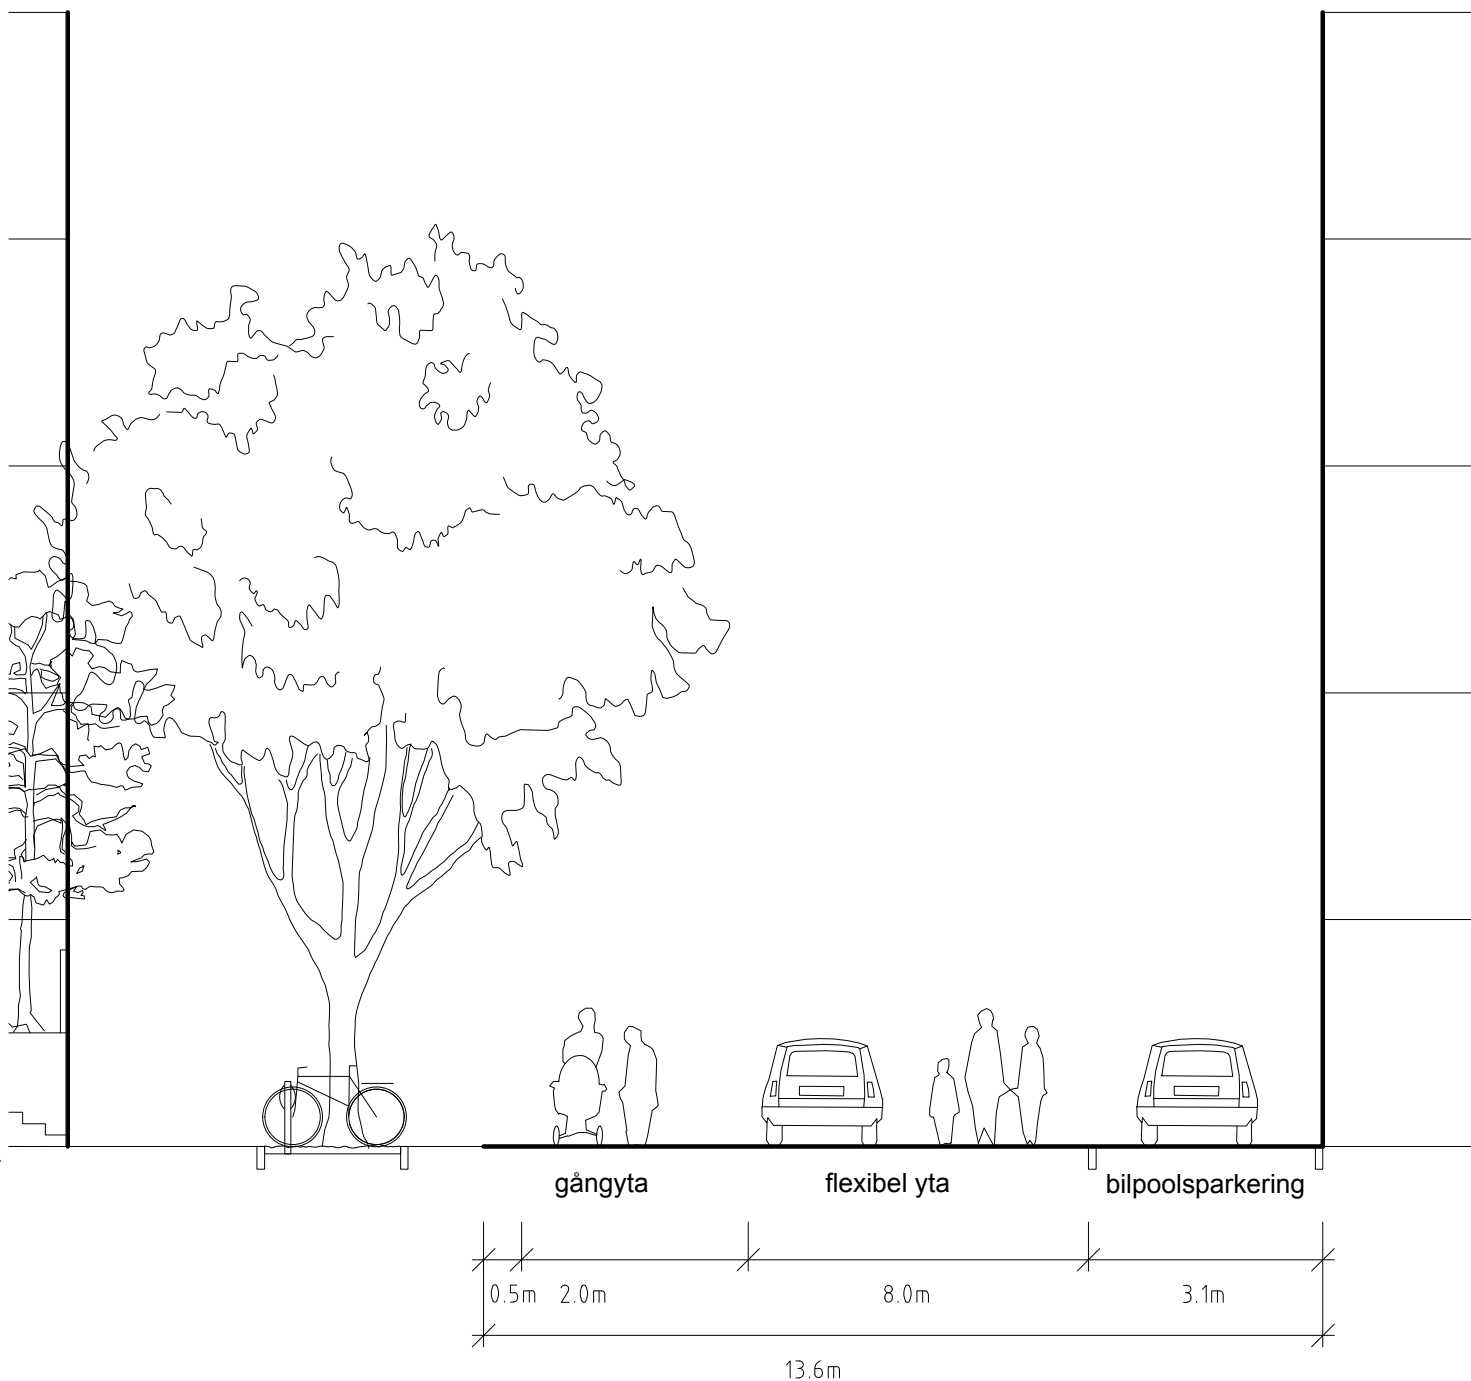

GÅNGFARTSGATA, SEKTION A3-A3

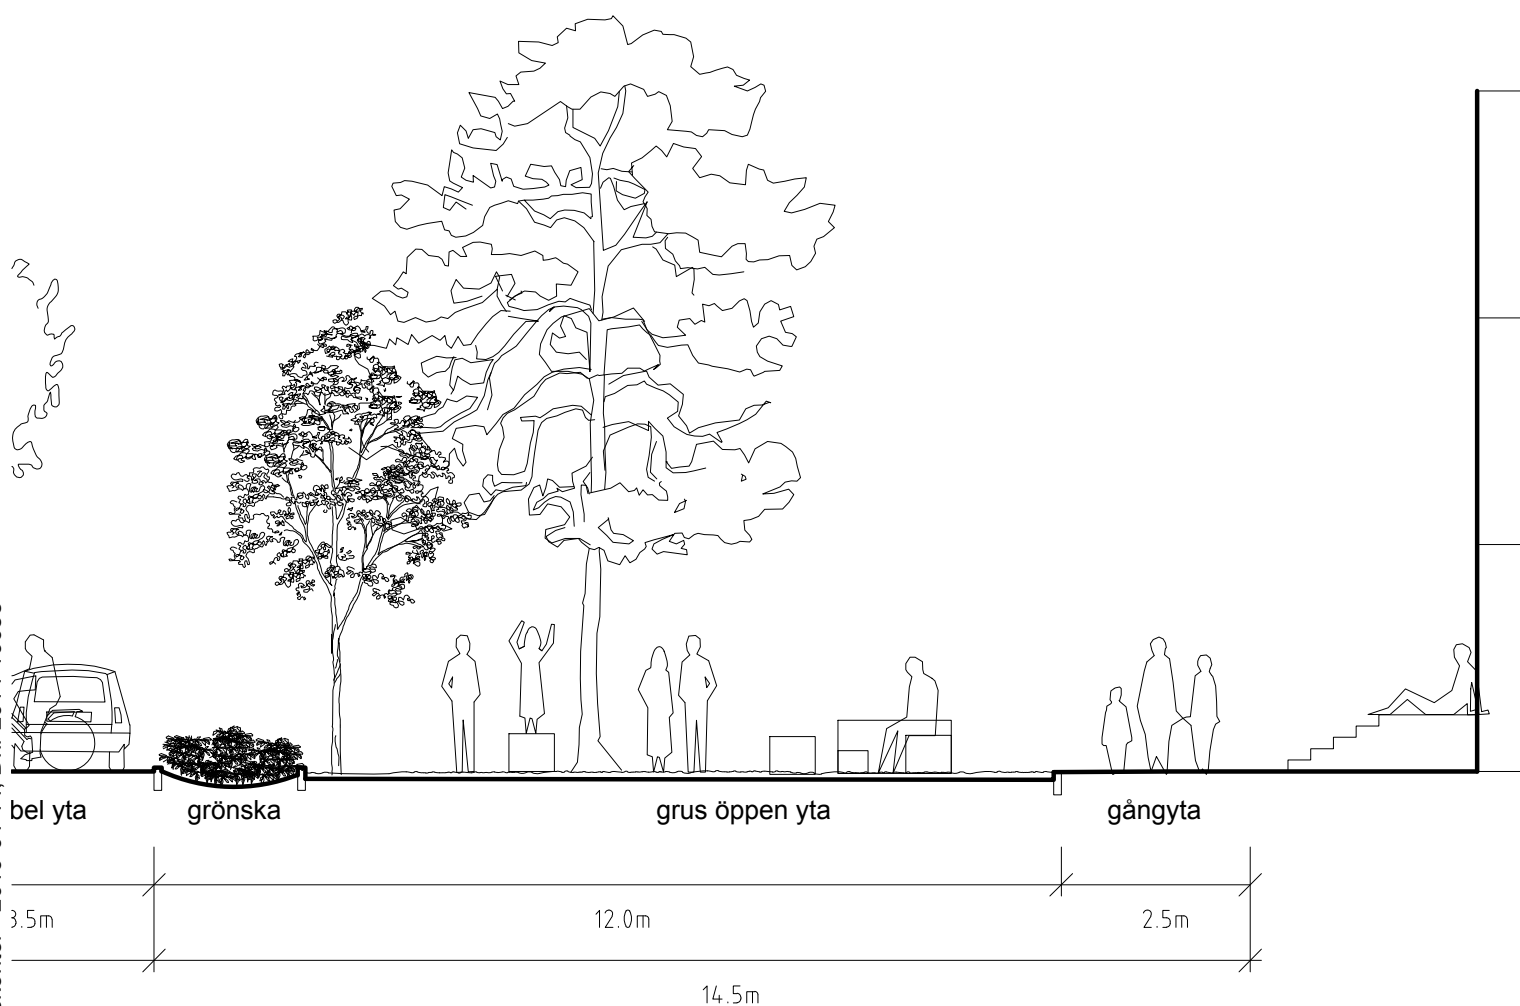

KVARTERSTORGET, SEKTION B1-B1

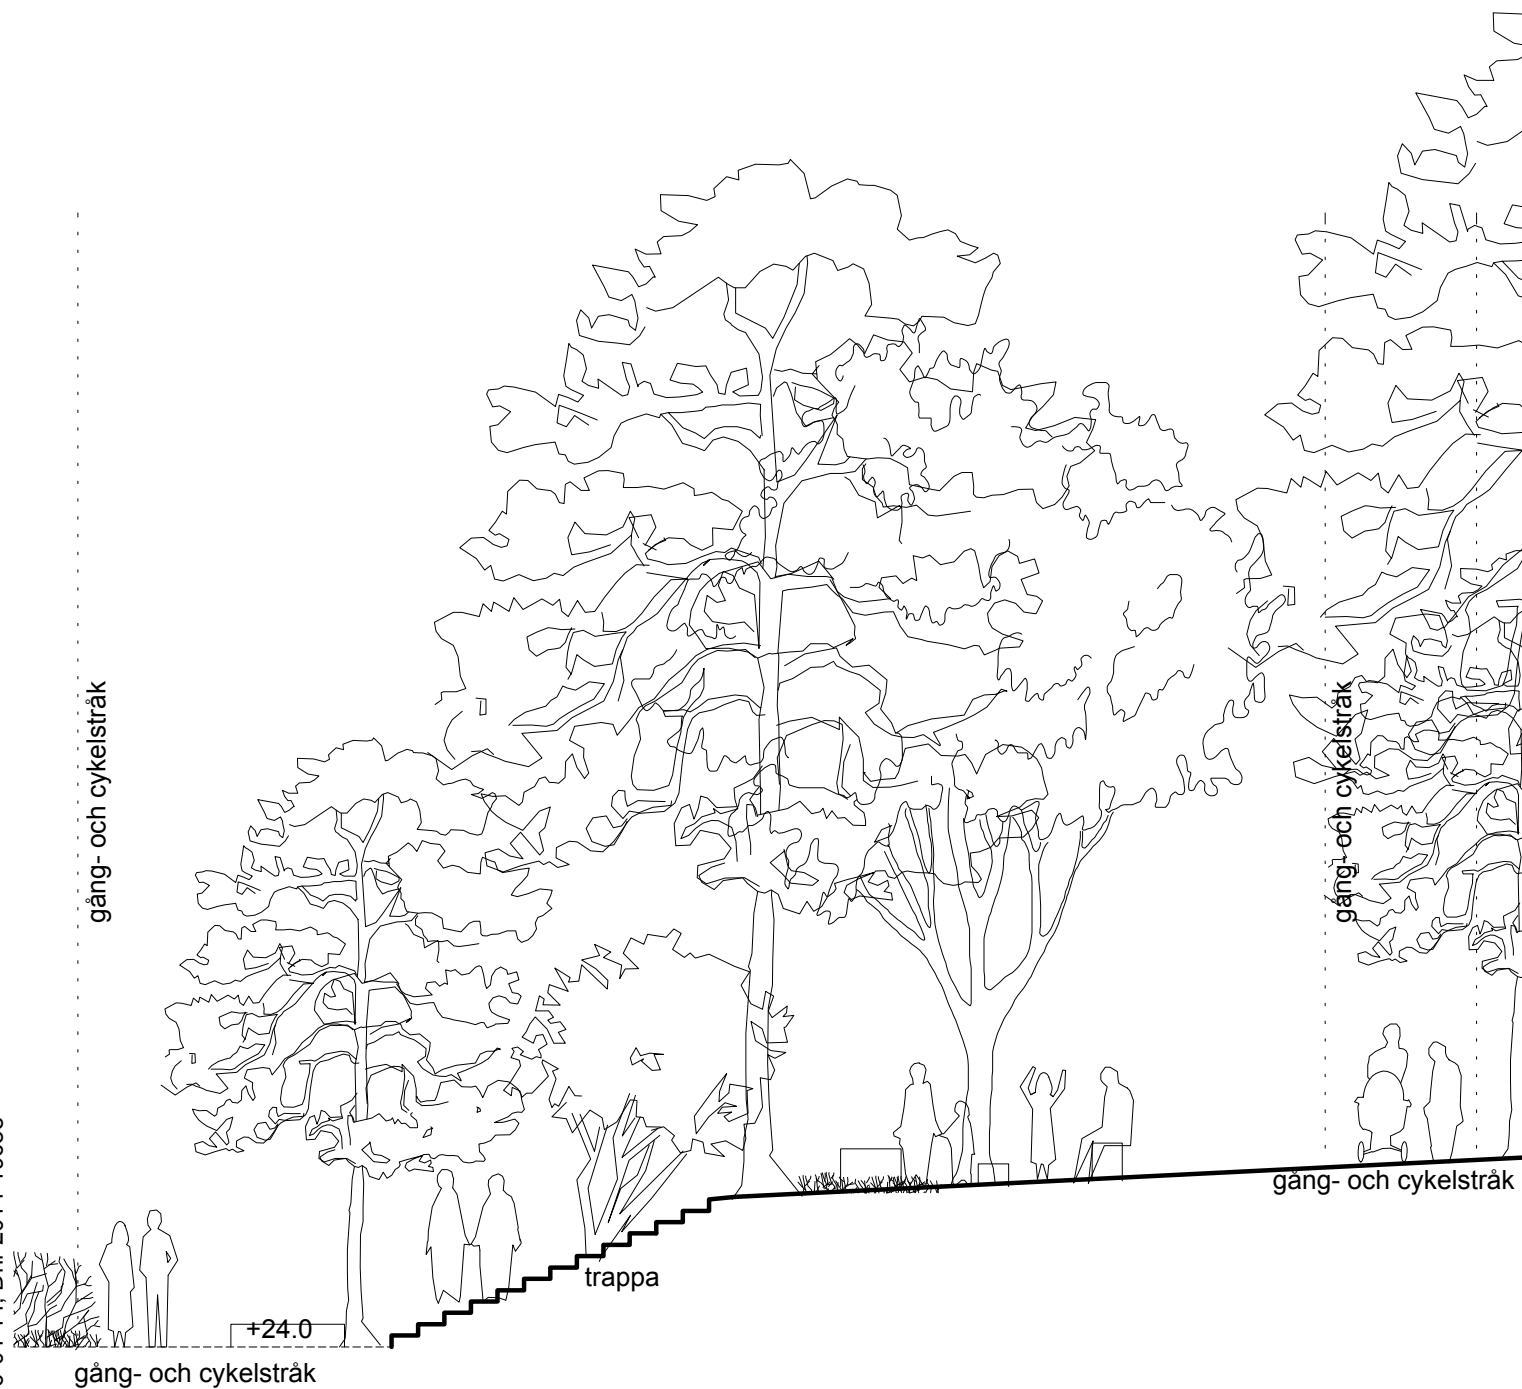

EKPARKEN, SEKTION B2-B2



EKSKOGEN LEKPLATS, SEKTION B3-B3