TILLÄGG TILL PLANBESTÄMMELSER

Följande ändringar genom tillägg gäller jämnsides med gällande detaljplaner.

Område inom vilket följande gäller:

Markreservat för allmännyttigt ändamål på kvartersmark
Marken ska vara tillgänglig för allmännyttig underjordisk avloppsledning mellan nivåerna -25 meter och - 51 meter i förhållande till nollplanet (höjdsystem RH2000) Inom detta område får inga intrång från annan verksamhet ske.

Administrativa bestämmelser
Genomförandetiden är 5 år efter det att planen vunnit laga kraft.

Illustrationslinje för område för avloppsledning under mark på allmän platsmark.

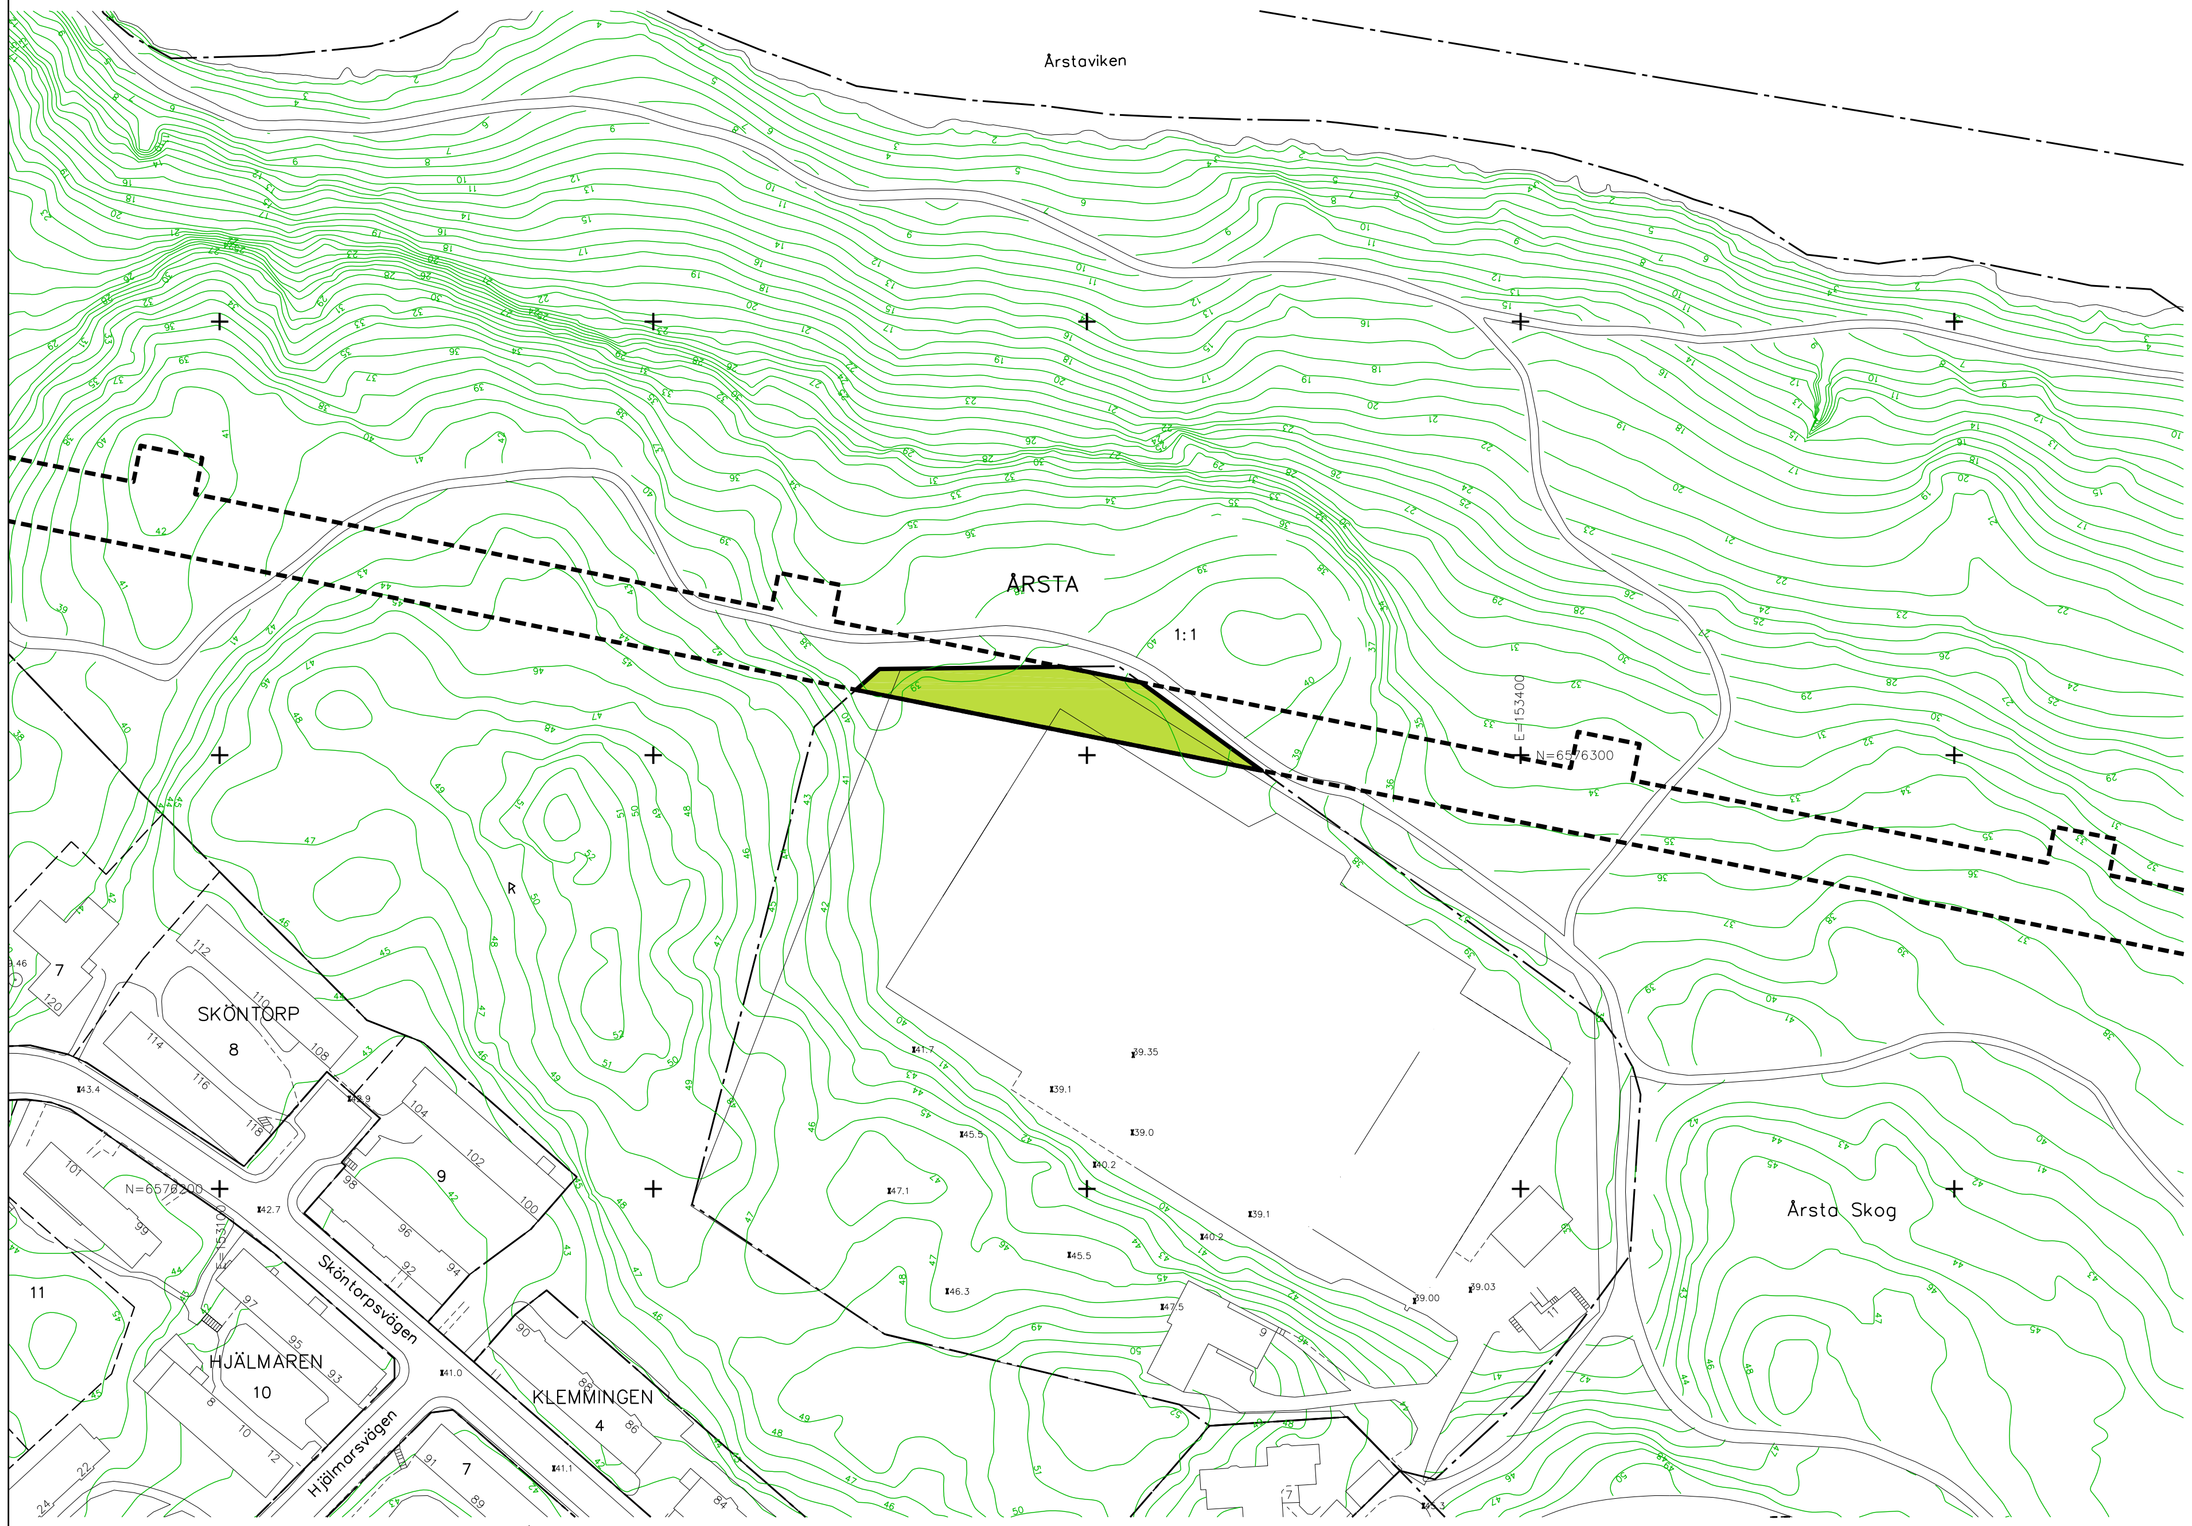

0 10 20 30 40 50 60 70 80 90 100 meter

Skala: 1:1000 (A1) Skala: 1:2000 (A3)

UTDRAG UR BASKARTA

- Kvarter enligt detaljplan, Allmän plats–gräns
- Fastighetsgräns (Kvartersmarkgräns, Traktgräns Fastighetsområdesgräns)
- Fastighetsutrymmesgräns 3D
- Fastighetsbeteckning
- Fastighetsbeteckning 3D
- Gemensamhetsanläggning
- Sv Servitutsområde
- Lr Ledningsrättsområde
- Fornlämningsområde
- Byggnad
- Väg / gångbanekant
- Stoket
- Mur
- Stödmur
- Träd, lövträd
- Nivåkurvor
- Markhöjd
- Transformatorbyggnad

Koordinatsystem: Sweref 99 18 00 i plan och RH2000 i höjd
Upprättad av Stadsmätningsavdelningen

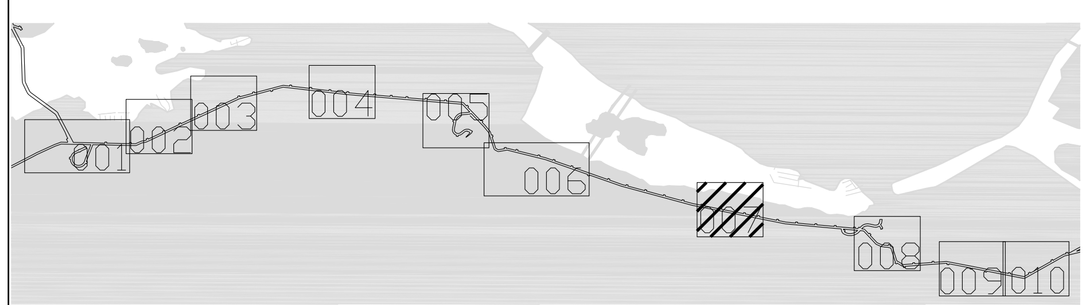

Berörda detaljplaner

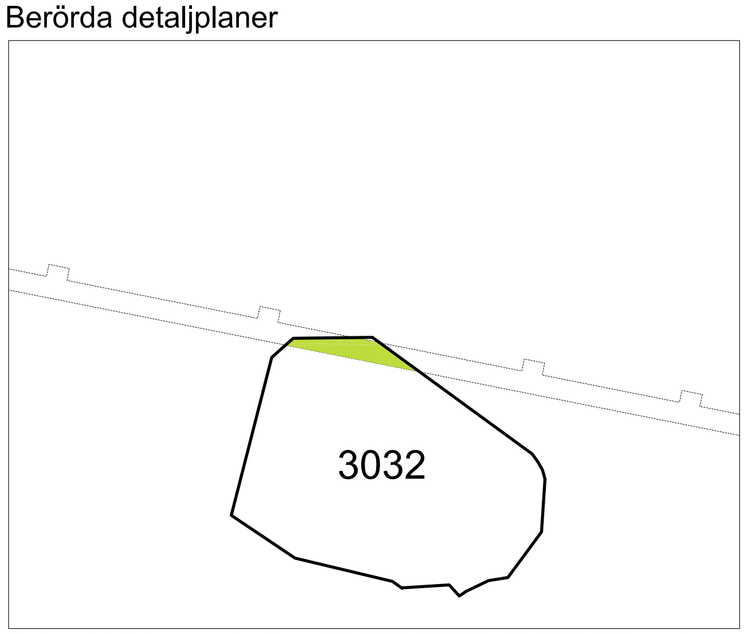

Angivna detaljplaner som berörs av TDp Eolshäll-Sickla, Blad 007. Tillägg under mark görs inom de markerade områdena. Tillägg görs endast på kvartersmark.

Illustration- Typsektion längs sträckan, Blad 007

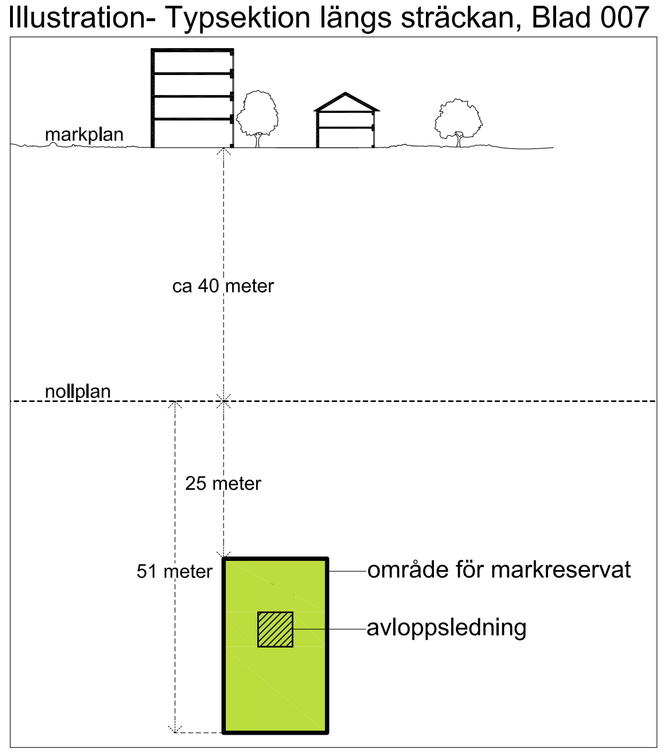

SAMRÅDSHANDLING
Förslag 2016-09-27
Ändring genom tillägg till
43 detaljplaner för

avloppsledning från Eolshäll till Sickla

Stockholm stadsbyggnadskontor
Planavdelningen
2016-09-27

Jonas Claeson
planchef

Niklas Zetterberg
stadsplanerare

Godkänd av SBN
Antagen av
Laga kraft

S-TDP 2015-19085

Godkänt dokument - Jonas Claeson, Stadsbyggnadskontoret Stockholm, 2016-09-27, Dnr 2015-19085