

TILLÄGG TILL PLANBESTÄMMELSER

Följande ändringar genom tillägg gäller jämsides med gällande detaljplaner.

Område inom vilket följande gäller:

Markreservat för allmännyttigt ändamål på kvartersmark
Markerna ska vara tillgängliga för allmännyttig underjordisk avloppsledning mellan markerna - 26 meter och/ - 34 meter i förhållande till nolplanen (höjdsystem RH2000) inom detta område får inga intrång från annan verksamhet ske.

Administrativa bestämmelser
Genomförandetiden är 5 år efter det att planen vunnit laga kraft.

----- Illustrationslinje för område för avloppsledning under mark på allmän platsmark.

SAMRÅDSHANDLING

Förslag 2016-09-27


Ändring genom tillägg till 43 detaljplaner för avloppsledning från Eolshäll till Sickla

Stockholm stadsvygnadskontor Planavdelningen 2016-09-27

Jonas Claesson planchef Niklas Zetterberg stadsplanerare

Gickänd av SBN Antagen av Laga kraft

S-TDP 2015-19085

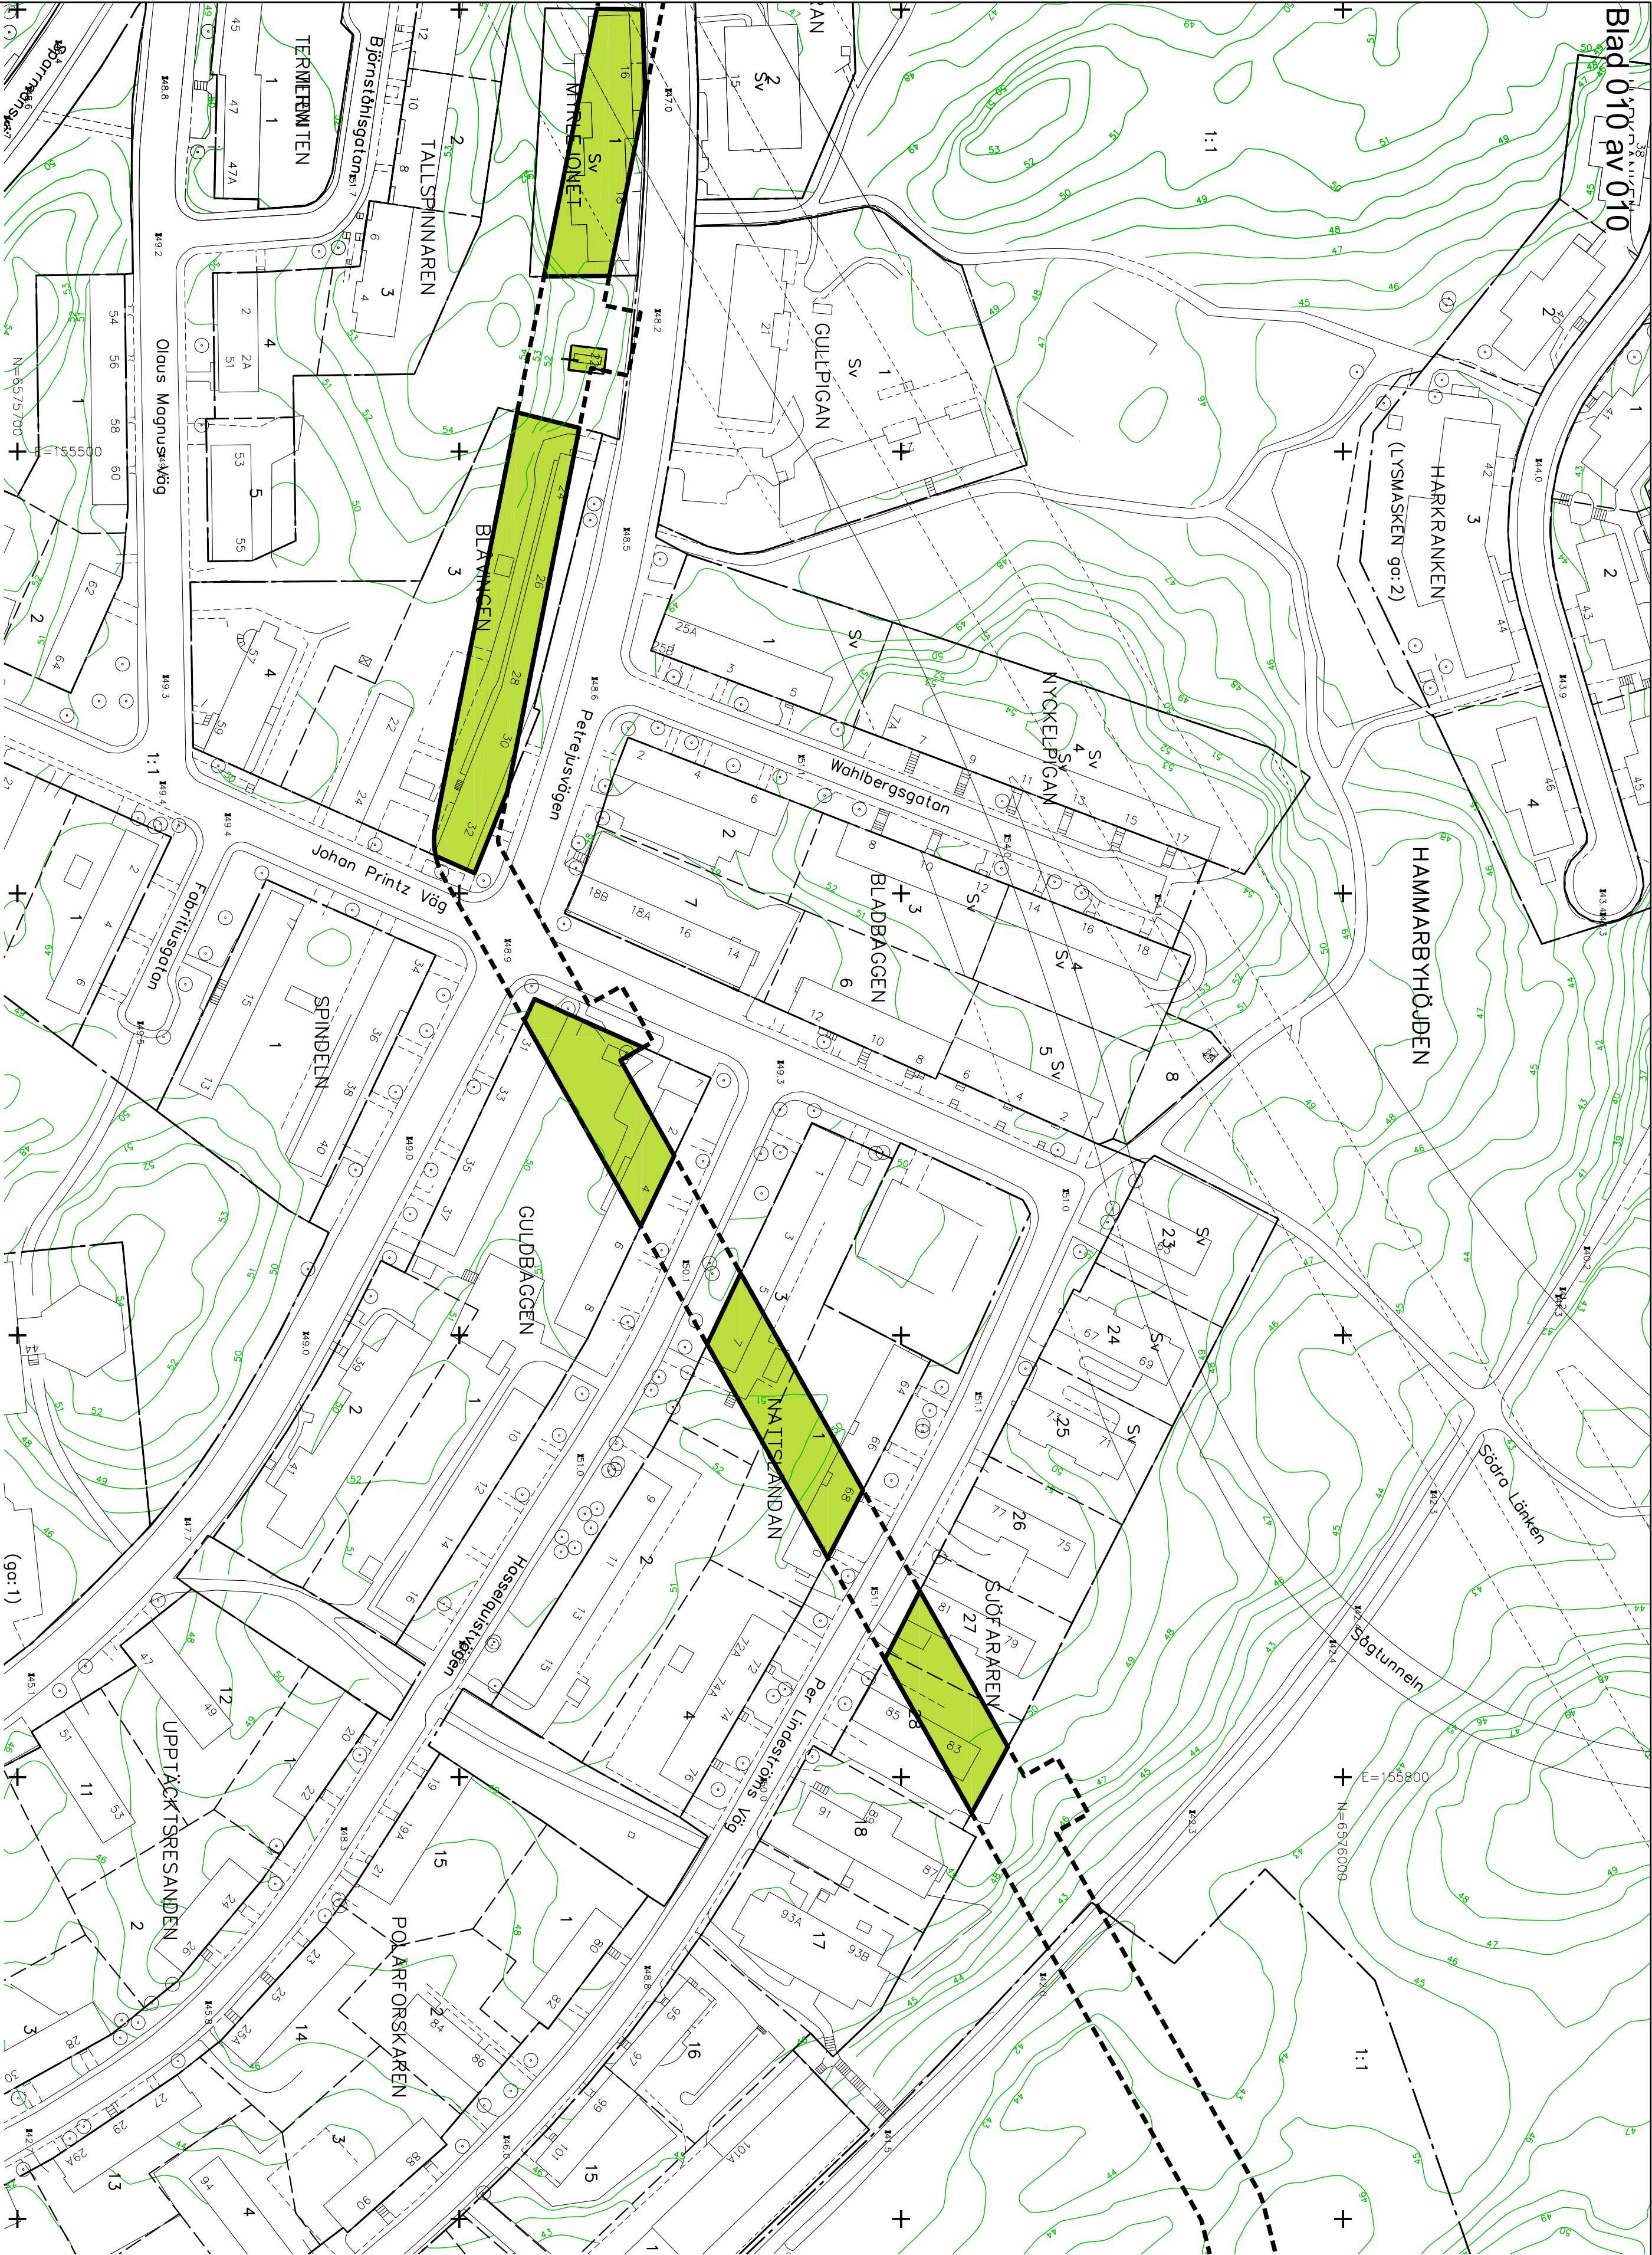

UTDRAG UR BASKARTA
Kontor enligt detaljplan.
Kontorsmarkering.
Fastighetsmarkering.
Fastighetsstrukturmarkering.
Fastighetsbeteckning 3D.
gem 1 del (gem 1).
Gemensamhetsanläggning.
Servitutsområde.
Förhållningsområde.
Byggnad.
Väg / gångarekant.
Staket.
Mur.
Störmur.
1:500 (kvadrant).
Nötkurvor.
Markhöjd.
Koordinatsystem: Sveref 99 18 00 i plan och RH2000 i höjd.
Upprättad av Stadsplaningsavdelningen

