

skiss Kund Stena Fastigheter Stockholm AB Elin Cederholm Box 16144 103 23 Stockholm	Datum 2016-10-24	Uppdragsnummer 16111	Bilagor B01 – B04
Rapport B (Förhandskopia) Kaksmulan, Sköndal, Stockholm Trafikbullerutredning för detaljplan			

Rapport 16111 B (Förhandskopia)**Kaksmulan, Sköndal, Stockholm****Trafikbullerutredning för detaljplan****Uppdrag**

Genomgång av förutsättningarna, med avseende på trafikbuller, för bostäder i kvarteret Kaksmulan i Stockholm.

Sammanfattning

Med föreslagen byggnadsplacering och utformning samt förstärkt trafikbullerisolering kan, med skisserad planlösning bostäder med god ljudkvalitet erhållas. Aktuella riktvärden innehålls och Ljudkvalitetsindex för projektet kan bli 1,9. Med trafikbullerisolering motsvarande minimikraven enligt BBR blir Ljudkvalitetsindex 1,0.

ÅKERLÖF HALLIN AKUSTIKKONSULT AB

Uppdragsansvarig

Granskad

Anne Hallin

Leif Åkerlöf

070-3019320

070-3019319

anne.hallin@ahakustik.seleif.akerlof@ahakustik.se

Innehåll

1.	SAMMANFATTANDE BEDÖMNING	2
2.	BULLERDÄMPANDE ÅTGÄRDER	3
3.	BEDÖMNINGSGRUNDER	3
4.	BERÄKNADE TRAFIKBULLERNIVÅER	3
5.	LJUDKVALITET	4
6.	KOMMENTARER	5
7.	FÖRSLAG TILL DETALJPLANEKRAV	7
8.	RIKTVÄRDEN FÖR LJUD FRÅN YTTRE BULLERKÄLLOR	7
9.	TRAFIKUPPGIFTER	9

Bilagor Ritningar 16111 B01 – B04**1. Sammanfattande bedömning**

De planerade bostadshusen utsätts för höga bullernivåer från trafiken på Sköndalsvägen samt ljud från lekande barn etc. Vid fasaderna mot vägen blir ekvivalentnivån upp mot 65 dB(A). Hänsyn har tagits till trafikbullret vid utformningen av byggnaderna och med skisserad lägenhetsutformning kan bostäder med hög ljudkvalitet byggas.

Drygt en tredjedel av lägenheterna får högst 55 dB(A) ekvivalentnivå utanför alla bostadsrum. Övriga lägenheter får högst 55 dB(A) ekvivalentnivå och 70 dB(A) maximalnivå utanför minst hälften av bostadsrummen.

Alla lägenheter har tillgång till gemensam uteplats och större gård med högst 70 dB(A) maximal och 55 dB(A) ekvivalent ljudnivå. Gemensam uteplats med högst 70 dB(A) maximal och 50 dB(A) ekvivalent ljudnivå kan skapas på gården. Denna uteplats behöver troligen tak med ljudabsorbent för att avskärma bullerregnet.

Ljudkvalitetsindex för projektet är 1,9. Index är högre än minimikravet 1,0 och bostäder med god ljudkvalitet kan byggas. Med trafikbullerisolering endast motsvarande minimikraven enligt BBR blir Ljudkvalitetsindex 1,0.

2. Bullerdämpande åtgärder

För att möjliggöra god ljudmiljö förutsätts följande åtgärder.

- Fönster och uteluftdon dimensioneras så att trafikbullernivån inomhus blir högst motsvarande Ljudklass B.

Kommentar

I forskningsprojektet Trafikbuller och Planering som redovisades i rapport IV hösten 2012 konstateras att låga trafikbullernivåer inomhus är den enskilt viktigaste faktorn för att minska trafikbullerstörningen i bostäder i bullerutsatta lägen. Enkätundersökningen visar att 21 % av de boende i moderna bostäder är mycket störda av trafikbuller om trafikbullret inomhus uppfyller minimikraven enligt BBR, Ljudklass C, 30 dB(A) ekvivalentnivå/ 45 dB(A) maximalnivå. För bostäder där kraven enligt Ljudklass B uppfylls är andelen mycket störda endast 7 %. För bostäder där kraven enligt Ljudklass A uppfylls är andelen mycket störda endast 4 %.

3. Bedömningsgrunder

I denna rapport kommenteras den föreslagna bostadsbebyggelsen utgående från möjligheterna att innehålla kraven på

- högst 55 dB(A) ekvivalent ljudnivå vid alla fasader.
- högst 55 dB(A) utanför minst hälften av bostadsrummen i varje lägenhet
- högst 60 dB(A) vid fasad till lägenheter om högst 35 m²
- uteplats med högst 70 dB(A) maximal och 50 dB(A) ekvivalent ljudnivå.
- högsta trafikbullernivåer inomhus enligt Ljudklass B.
- lägst 1,0 Ljudkvalitetsindex.

4. Beräknade trafikbullernivåer

Beräkningarna av vägtrafikbuller har utförts enligt den samnordiska beräkningsmodellen, reviderad 1996. (Naturvårdsverkets rapport 4653). Vidare har hänsyn tagits till bullerregnet vid beräkning och redovisning av bullernivåerna.

Ekvivalent ljudnivå - Översikt

De ekvivalenta ljudnivåerna vid fasad har beräknats. På ritning 16111 B01 redovisas de dimensionerande ekvivalenta ljudnivåerna vid skisserad byggnad i steg om 5 dB(A). Vid mest utsatta fasad fås upp mot 65 dB(A). Byggnaden får dock minst en sida med högst 55 dB(A).

En viss variation fås i trafikbullernivån på fasaderna men variationen ligger inom på ritningen angivna intervall.

Beräkningsnoggrannheten för ekvivalent ljudnivå är ± 2 dB(A) varför finare indelning än i 5 dB-steg inte är trovärdigt/relevant.

Maximal ljudnivå

Den maximala ljudnivån vid fasad har beräknats. På ritning 16111 B02 redovisas de dimensionerande maximalnivåerna vid skisserade byggnader i steg om 5 dB(A). Vid mest utsatta fasad fås drygt 80 dB(A). På gårdsytor i anslutning till bostäderna är maximalnivån högst 70 dB(A).

Ekvivalent ljudnivå – detaljer

På ritning 16111 B03-B04 redovisas i detalj de ekvivalenta ljudnivåerna på lägenhetsplaner.

5. Ljudkvalitet

Lägenheternas ljudkvalitet med avseende på trafikbuller beräknas och bedöms utgående från Ljudkvalitetsindex enligt den metod som beskrivs i "Trafikbuller och Planering V".

Utgående från beräknade bullernivåer, föreslagna lägenhetsplanlösningar etc. samt uppgifter om grannskapet har Ljudkvalitetsindex för projektet beräknats. Vid dessa bullerberäkningar och bedömningar tas alltid hänsyn till den verkliga bullersituationen vilket innebär att bullerregnet ingår. Följande överväganden och bedömningar i övrigt ligger till grund för beräkningarna av ljudkvalitetsindex.

Buller på trafiksidan

Ekvivalentnivån vid de mest utsatta byggnaderna i projektet är 61-65 dB(A). Detta ger -2 poäng för alla bostäder.

Buller på bullerdämpad sida

Ljudnivåerna på den bullerdämpade sidan är högst 55 dB(A) ekvivalentnivå. Alla lägenheter i projektet får +2 poäng.

Buller vid entré

Alla byggnader har entré på sida med högst 55 dB(A) vilket ger + 0 poäng.

Buller på gård, uteplats och balkong

Alla lägenheter har tillgång till större gård och lekyta med högst 55 dB(A) ekvivalentnivå och 70 dB(A) maximalnivå. Även enskild uteplats med högst 70 dB(A) maximal ljudnivå och 50 dB(A) ekvivalent ljudnivå kan anordnas vid bostäderna. Detta ger +4 poäng.

Buller inomhus

Om byggnadens trafikbullerisolering dimensioneras för trafikbullernivåerna inomhus motsvarande ljudklass B fås +7 poäng för alla lägenheter. Minimikravet enligt BBR ger +0 poäng.

Förekomst av flera trafikslag/bullerkällor

Byggnaderna utsätts för buller från enbart vilket ger +0 poäng för alla lägenheter.

Planlösning

Alla bostäder kan med lämplig planlösning få högst 55 dB(A) ekvivalent och 70 dB(A) maximal ljudnivå vid minst hälften av bostadsrummen, +0 poäng för alla lägenheter. En tredjedel av lägenheter får högst 55 dB(A) vid alla bostadsrum, +4 poäng.

Bullerskydd på balkonger

Målet högst 55 dB(A) ekvivalent ljudnivå vid minst hälften av bostadsrummen i alla lägenheter innehålls utan avskärmningar på balkongerna. Detta ger + 2 poäng.

Grannskapet

Grannskapet är måttligt bullrigt. Ekvivalentnivåerna är ca 55 dB(A) vilket är ca 10 dB(A) lägre än på projektets trafiksida. Detta ger + 1 poäng för alla lägenheter.

Ljudkvalitetsindex

Medelvärdet för samtliga lägenheter blir +15 poäng och lägsta poängen +14 om förstärkt fönsterisolering väljs. Ljudkvalitetsindex blir då 1,9 (Medelvärde + lägsta värde/15). Förutsättningar för bostäder med god ljudkvalitet finns. Bostäder med hög ljudkvalitet kan byggas. Väljs minimikraven enligt BBR blir ljudkvalitetsindex 1,0.

6. Kommentarer

Högst 55 dB(A) vid alla fasader

För att innehålla målet högst 55 dB(A) ekvivalent ljudnivå vid alla fasader krävs att trafikmängden på Sköndalsvägen minskas med ca 80 %. Detta bedöms inte realistiskt varför bedömningen av bullersituationen sker utgående från målet högst 55 dB(A) utanför minst hälften av bostadsrummen i varje lägenhet.

Nivå vid fasad

Samtliga byggnader får minst en sida med högst 55 dB(A) ekvivalent ljudnivå. Med skisserad lägenhetsplanlösning kan målet högst 55 dB(A) ekvivalentnivå och 70 dB(A) maximalnivå utanför minst hälften av bostadsrummen i varje lägenhet innehållas. Drygt en tredjedel av lägenheterna får högst 55 dB(A) ekvivalentnivå utanför alla bostadsrum.

Nivå på uteplats

Ljudnivån på gårdsytor och uteplatser i skydd bakom byggnaden blir lägre än 70 dB(A) maximal och 55 dB(A) ekvivalent ljudnivå.

Gemensam uteplats med högst 70 dB(A) maximal och 50 dB(A) ekvivalent ljudnivå kan anordnas på gården. Denna uteplats bör vara minst 12 m² stor och kräver troligen tak med ljudabsorbent för att skärma bullerregnet och uppnå 50 dB(A) ekvivalentnivå.

Bullerregn

Under vissa förhållanden kan buller från avlägsna trafikleder, så kallat bullerregn, medföra en viss höjning av beräknade ekvivalentnivåer. Det gäller dock endast den bullerdämpade sidan och påverkar inte föreslagna åtgärder eller den allmänna bedömningen av ljudkvaliteten för de planerade bostäderna. Vid beräkning av ljudkvalitetsindex har hänsyn till bullerregnet dock tagits.

Nivå inomhus

Med lämpligt val av fönster och uteluftdon kan god ljudmiljö inomhus erhållas.

Luftljudsisoleringen för fönster uttrycks i form av vägt laboratoriemätt reduktionstal R_w , dB, enligt SS-ISO 717/1.

I detta skede anges översiktligt ljudkrav för fönster för Ljudklass B i tre intervaller enligt ritning 16111 B01. Ljudkraven varierar med fönsterstorleken. Noggrannare indelning kan göras i den fortsatta projekteringen. Väljs ljudklass C minskas ljudkraven med 3 dB.

För eventuella uteluftdon respektive ytterväggs övriga delar krävs 8 dB högre D_{new} respektive R_w .

Ekvivalent ljudnivå vid fasad, dB(A)	Ljudkrav fönster, R_w dB, vid följande fönsterarea/roomsarea			
	15 %	20 %	25 %	35 %
> 60	49	50	51	52
56-60	45	46	47	48
≤ 55	41	42	43	44

För fasta fönster kan kraven enligt ovan minskas med 3 dB.

7. Förslag till detaljplanekrav

Följande detaljplanekrav föreslås, utgående från denna bullerutredning, gälla för alla byggnader som omfattas av detaljplanen.

Byggnaderna och lägenheterna samt eventuella bullerskydd ska utformas så att

- i bostadslägenhet alla bostadsrum får högst 55 dB(A) dygnsekvivalent trafikbullernivå vid fasad
eller
minst hälften av bostadsrummen får sida med högst 55 dB(A) dygnsekvivalent trafikbullernivå och högst 70 dB(A) maximal ljudnivå (frifältsvärden)
eller
den dygnsekvivalenta ljudnivån inte överstiger 60 dB(A) (frifältsvärde) vid fönster till lägenheter om högst 35 m².
- gemensam eller enskild uteplats med högst 70 dB(A) maximalnivå och 50 dB(A) dygnsekvivalentnivå (frifältsvärde) kan anordnas i anslutning till bostäderna.

8. Riktvärden för ljud från yttre bullerkällor

Vid nybyggnad av bostäder gäller följande riktvärden för högsta ljudnivåer från trafik och andra yttre bullerkällor.

Följande riktvärden för trafikbuller gäller för detaljplaneärenden som påbörjats efter 1 januari 2015.

Riktvärden för trafikbuller utomhus som normalt inte bör överskridas vid nybyggnad av bostäder.

Lägenhetstyp/Utrymme	Högsta trafikbullernivå, dB(A)	
	Ekvivalentnivå	Maximalnivå

Smålägenheter med högst 35 m² yta

Utomhus (frifältsvärden)

Vid fasad	60	
På uteplats	50	70 ¹⁾

Övriga lägenheter

Utomhus (frifältsvärden)

Vid fasad	55	
Om 55 dB(A) inte är möjligt vid alla fasader gäller vid minst hälften av bostadsrummen i varje lägenhet		
bostadsrummen i varje lägenhet	55	70 ²⁾
På uteplats	50	70 ¹⁾

¹⁾ Värdet får enligt Boverket överskridas 5 gånger per timme.

²⁾ Värdet får överskridas 5 gånger per natt.

Boverkets byggregler

I Boverkets byggregler, BBR, hänvisas när det gäller ljudmiljön till Ljudklass C enligt svensk standard för ljudklassning av bostäder SS 25267. Detta innebär följande riktvärden för trafikbuller inomhus.

Högsta värden för A-vägda, ekvivalenta och maximala, ljudtrycksnivåer

Utrymme	Ekvivalentnivå, L_{pA}	Maximalnivå natt L_{pAFmax}
Bostadsrum	30 dB(A)	45 dB(A) ¹⁾
Kök	35 dB(A)	-

¹⁾ Värdet, L_{pAFmax} får överskridas med 10 dB 5 gånger per natt (22.00 - 06.00).

Ljudklassning av bostäder

I svensk standard SS 25267 anges värden för ljudklassning av bostäder. Ljudklass C uppfyller kraven enligt BBR, Ljudklass B innebär 4 dB lägre nivåer inomhus och Ljudklass A ytterligare 4 dB lägre nivåer.

Ljudklass B kan sägas ge 50 % högre ljudstandard än vad BBR kräver och Ljudklass A dubbelt så hög ljudstandard.

Ljudkvalitetsindex

I utredningen ”Trafikbuller och planering II” introduceras ett system som innebär vägning av positiva och negativa faktorer med avseende på risken för störning av trafikbuller. År 2006 presenterades i ”Trafikbuller och planering III” metoden för denne vägning i form av Ljudkvalitetspoäng.

Metoden med Ljudkvalitetspoäng som frekvent användes tom år 2012, har succesivt vidareutvecklats. Den vidareutvecklade metoden som används från år 2013 har namnet Ljudkvalitetsindex.

Vid bedömning av bostädernas ljudkvalitet samt lämpligheten till bostadsbebyggelse tas hänsyn till följande faktorer.

- Buller på trafiksidan
- Buller på bullerdämpad sida
- Buller vid entré
- Buller på gård, uteplats och balkong
- Buller inomhus
- Förekomst av flera trafikslag/bullerkällor
- Planlösning
- Bullerskydd på balkonger
- Grannskapet

Varje faktor har olika vikt och innehåller tre - sju alternativ. Genom ett poängsystem kan de olika faktorerna bedömas och den sammanlagda poängen för varje lägenhet beräknas. Medelvärde av poängen för alla lägenheter adderas till

det lägsta värdet för någon lägenhet. Summan delas med 15 varvid Ljudkvalitetsindex erhålls.

För att projekt ska vara godkänt och god ljudkvalitet kan förväntas krävs att Ljudkvalitetsindex är lägst 1,0. Vid Ljudkvalitetsindex 2,0 eller högre kan mycket god ljudkvalitet förväntas.

9. Trafikuppgifter

Följande trafikuppgifter för framtiden har erhållits från kommunen och ligger till grund för beräkningarna.

<i>Väg/delsträcka</i>	<i>Fordon/ÅMD</i>	<i>Andel tung trafik</i>	<i>Hastighet km/h</i>
Sköndalsvägen	8 500	13 %	30




16111 B01

2016-10-24

AH/RS

Skala 1:1000

Kaksmulan, Sköndal, Stockholm
TrafikbullerutredningSituationsplan
Ekvivalentnivåer - ÖversiktEkvivalent ljudnivå för dygn vid fasad
Frifältsvärde

	61 – 65 dB(A)
	56 – 60 dB(A)
	51 – 55 dB(A)

0 50 m








16111 B02

2016-10-24


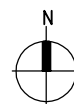
AH/RS


Skala 1:1000

Kaksmulan, Sköndal, Stockholm
TrafikbullerutredningSituationsplan
MaximalnivåerMaximal ljudnivå vid fasad
Frifältsvärde

	81 – 85 dB(A)
	76 – 80 dB(A)
	71 – 75 dB(A)
	≤ 70 dB(A)

0 50 m

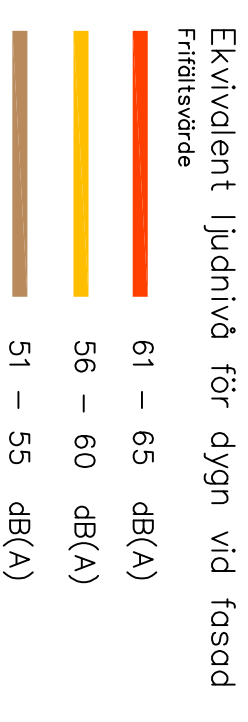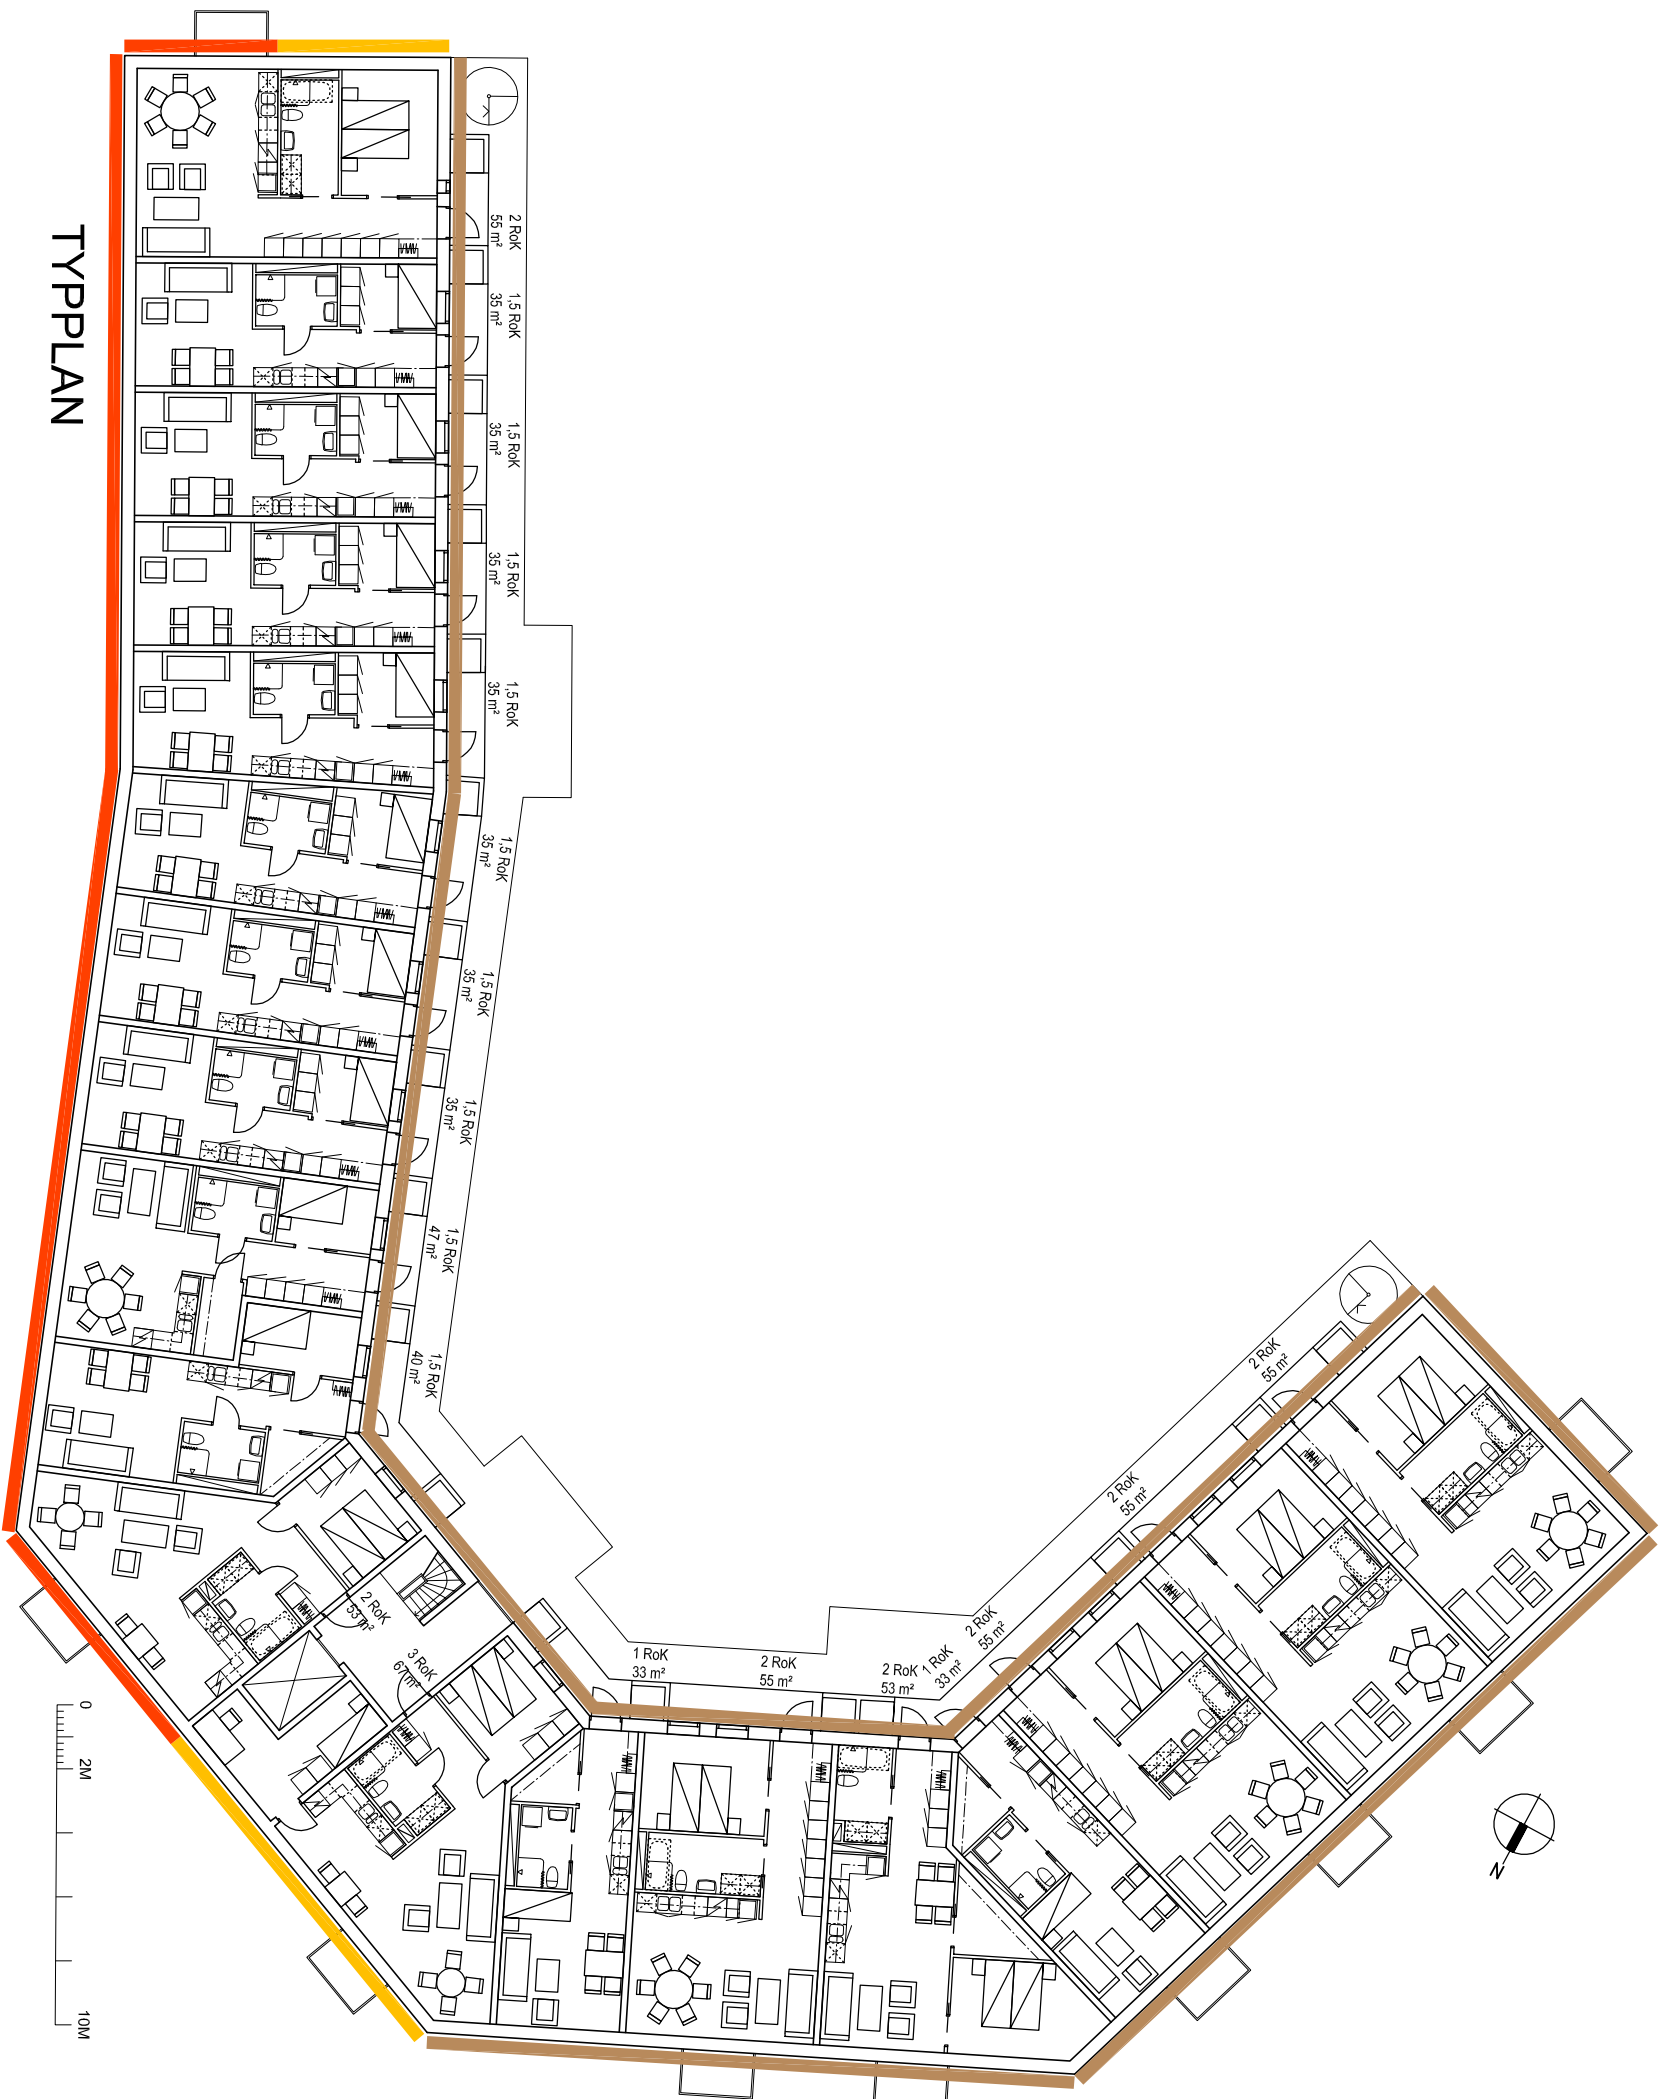

<div><div><p>ÅKERLÖF HALLIN AKUSTIK www.ahakustik.se</p></div><div><p>RITAD KONSTRUERAD AV GRANSKAD AV</p><p>RS AH Anne Hallin</p><p>DATUM 2016-10-24</p></div></div>					REV		ANT		REVIDERINGEN AVSER		SIGN		DATUM	
Kaksmulan, Sköndal, Stockholm Trafikbulerutredning														
Normalplan Ekvivalentsnivåer														
SKALA -														
ARBETSNUMMER					RITNINGNUMMER					REG				
16111					B04									