


# DALEN 21 SAMRÅDSHANDLINGAR 170410





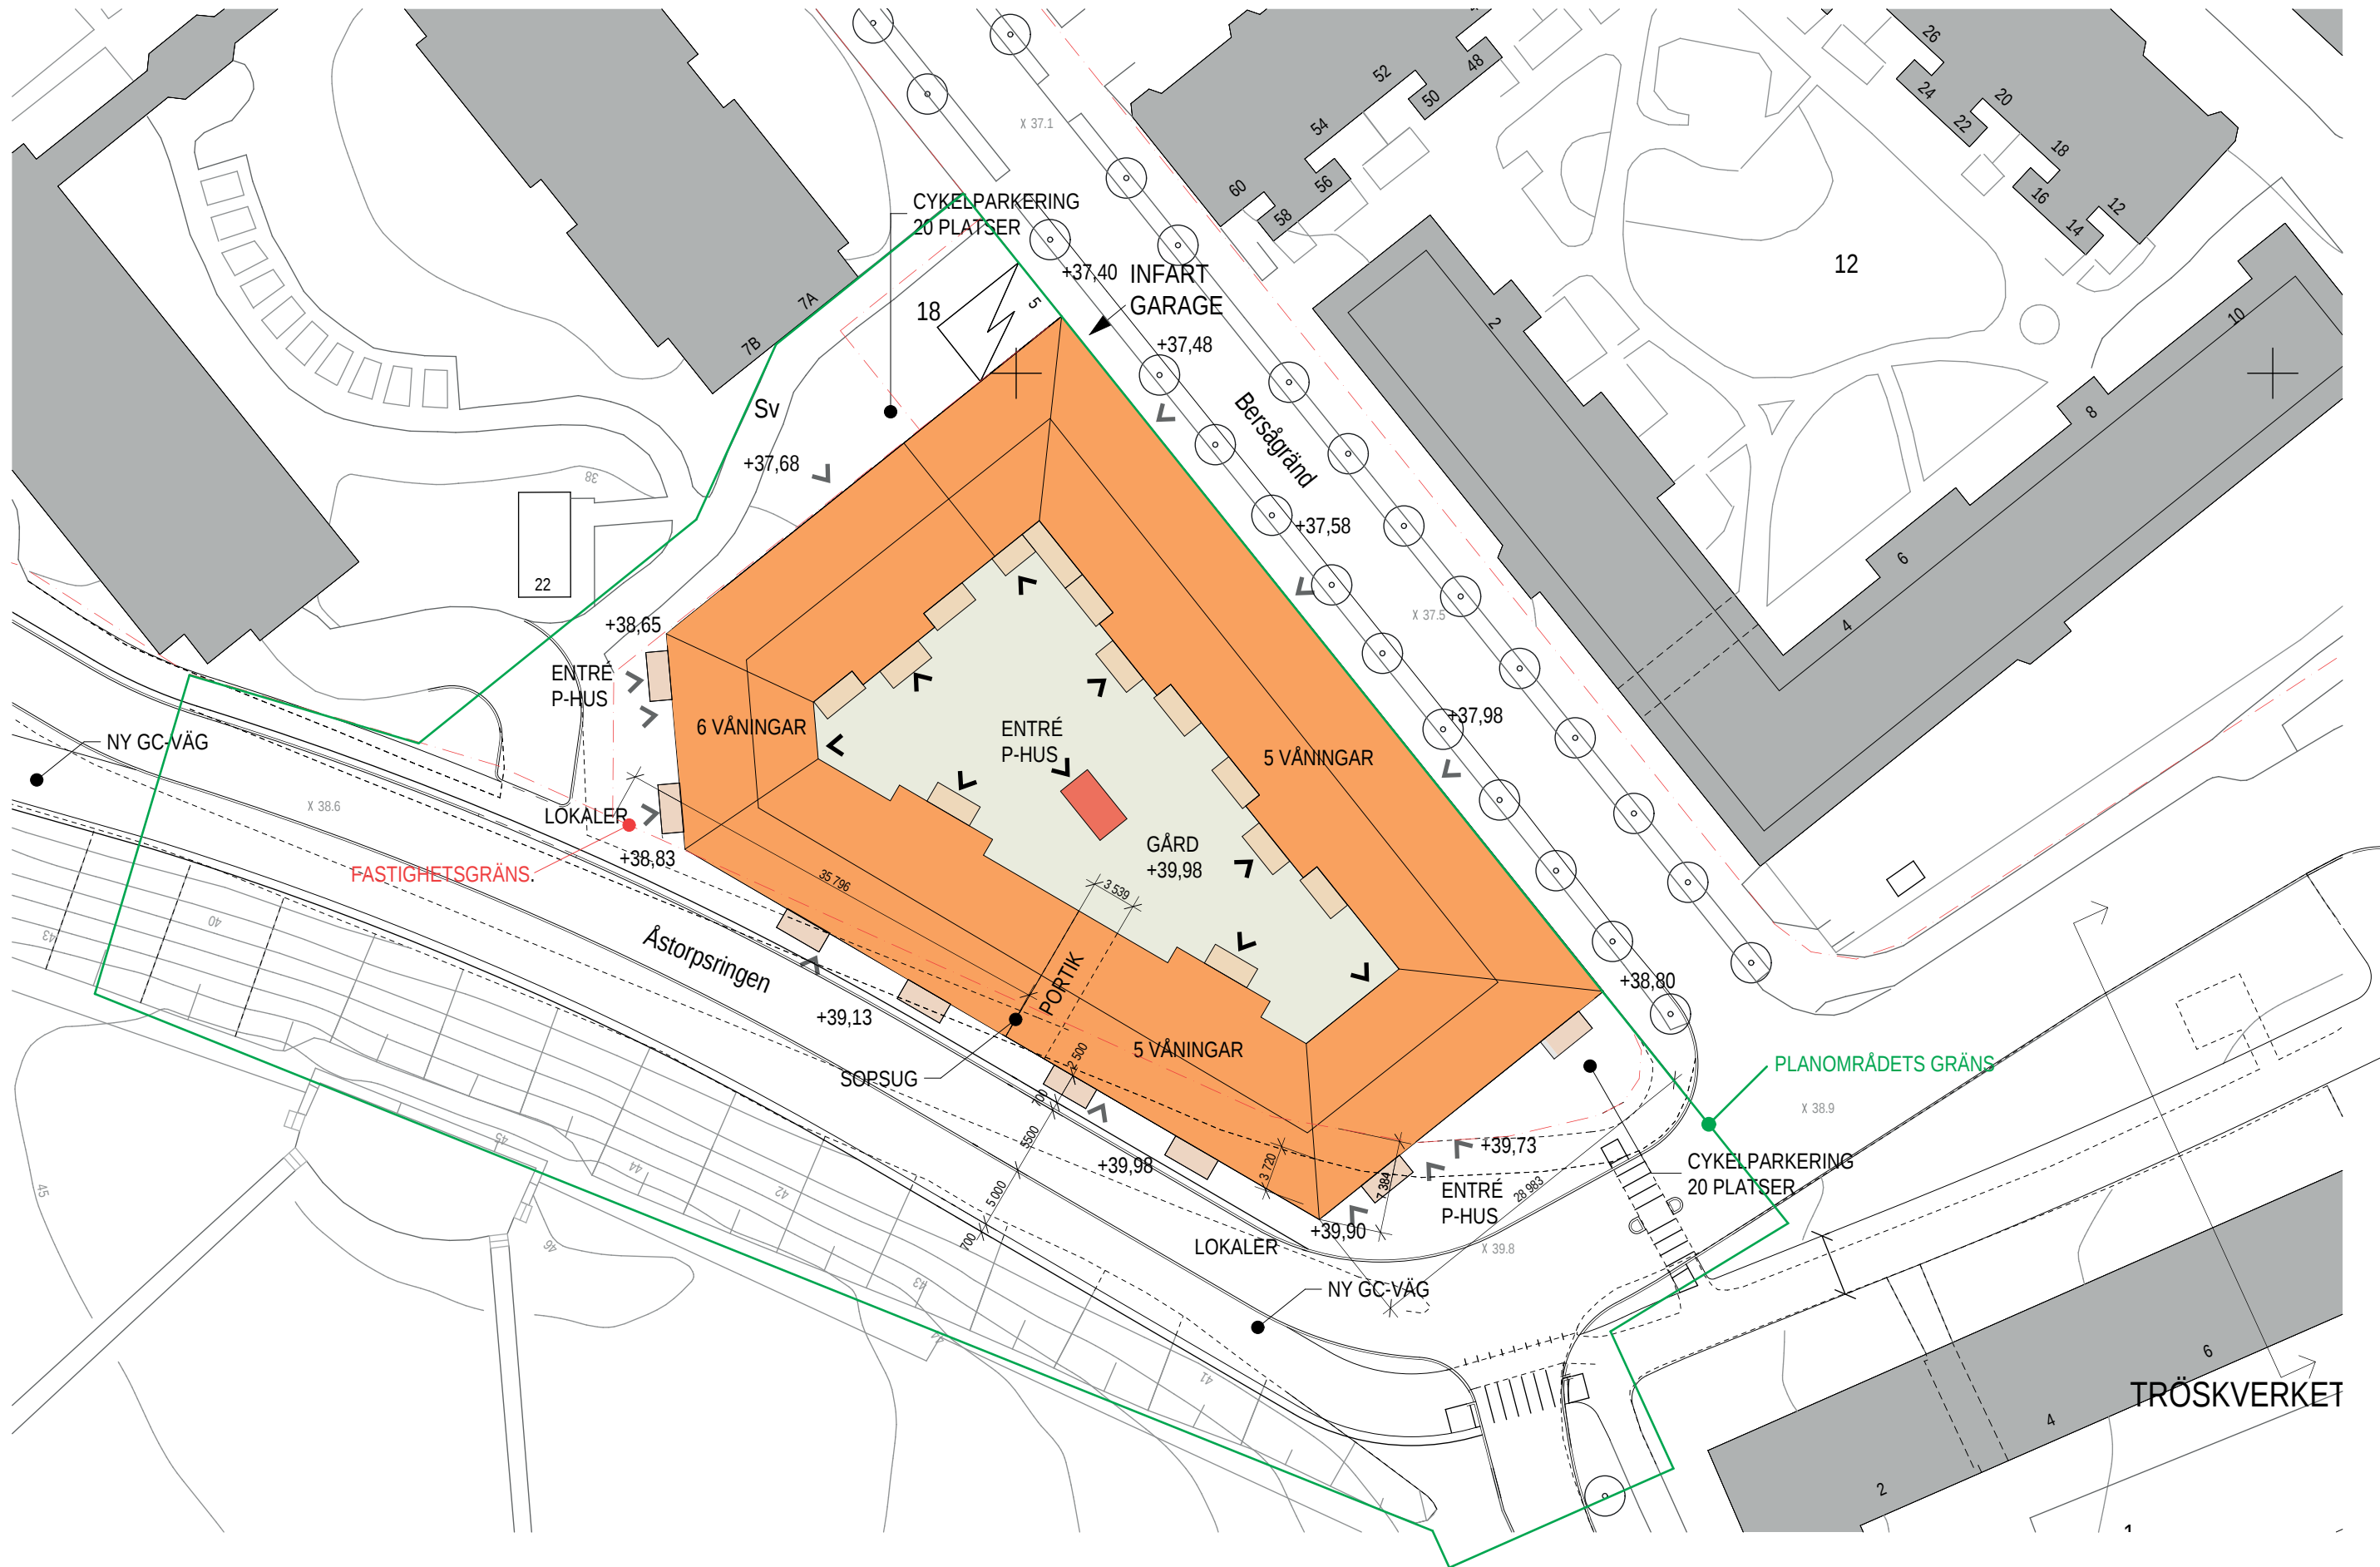

Dalen 21  
Samrådshandlingar

Situationsplan  
Skala 1:500 (A3)

BTA ovan mark totalt: 10480 kvm  
2017-04-10



Elevation mot Åstorpsringen

0 1 2 3 4 5M SKALA 1:100





Elevation mot Bersågränd



Elevation mot Micasa


0 1 2 3 4 5M SKALA 1:100



Elevation mot söder, Åstorpsringen



Elevation mot väster, Åstorpsringen

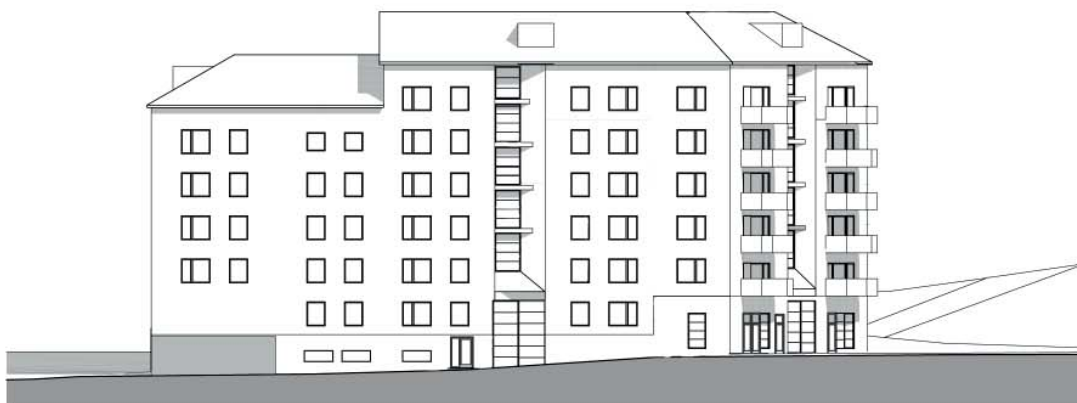

Elevation mot nordväst, mot Micasa



Elevation mot nordöst, Bersågränd



Elevation mot sydöst, Åstorpsringen

0 5 10 15 20 30M SKALA 1:500





Dalen 21  
Samrådshandlingar

Flygvy perspektiv  
Befintlig bebyggelse

2017-04-10





Dalen 21  
Samrådshandlingar

Flygvy perspektiv  
Ny bebyggelse

2017-04-10





Dalen 21  
Samrådshandlingar

Gatuvy  
Kyrkogårdsvägen

2017-04-10






Dalen 21  
Samrådshandlingar

Gatuvy Åstorpsringen


2017-04-10




SOMMARSOLSTÅND, 21 JUNI

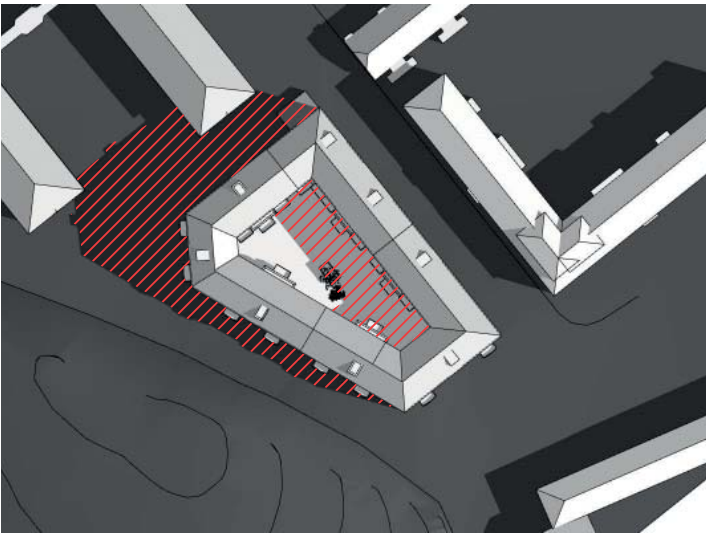


KL. 09.00

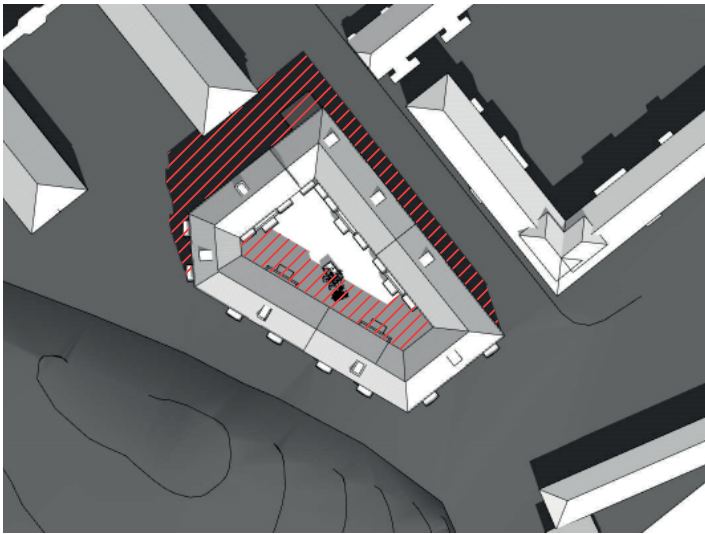

KL. 12.00

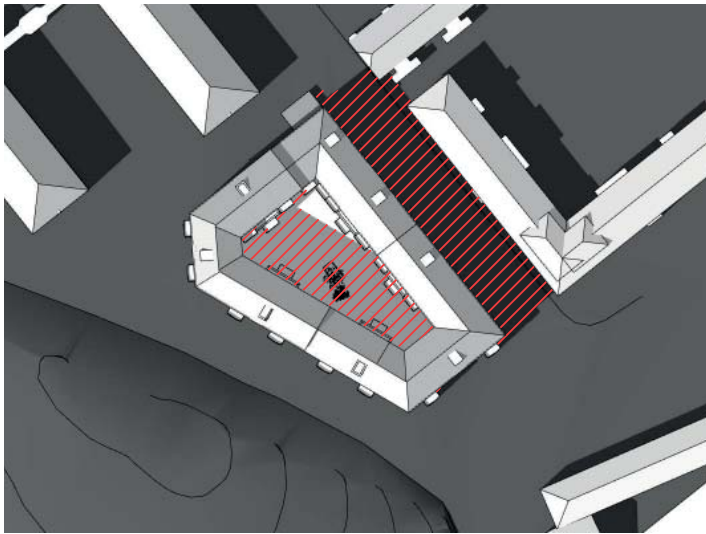


KL. 15.00

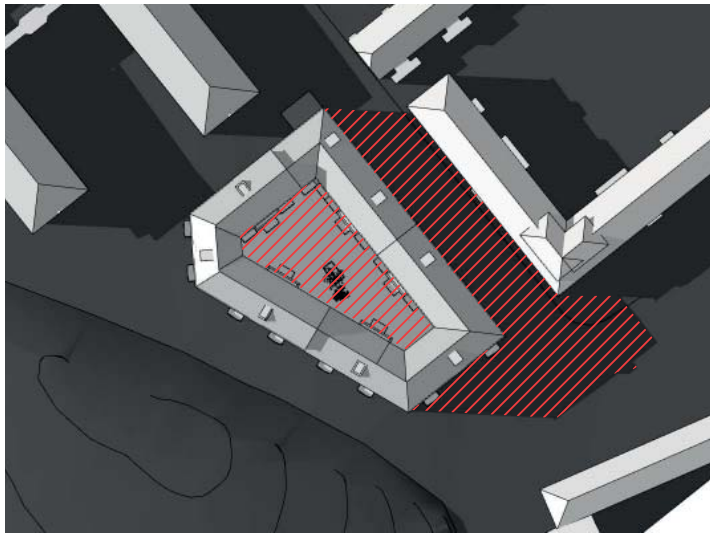


KL. 18.00


HÖSTDAGJÄMNING, 23 SEPTEMBER

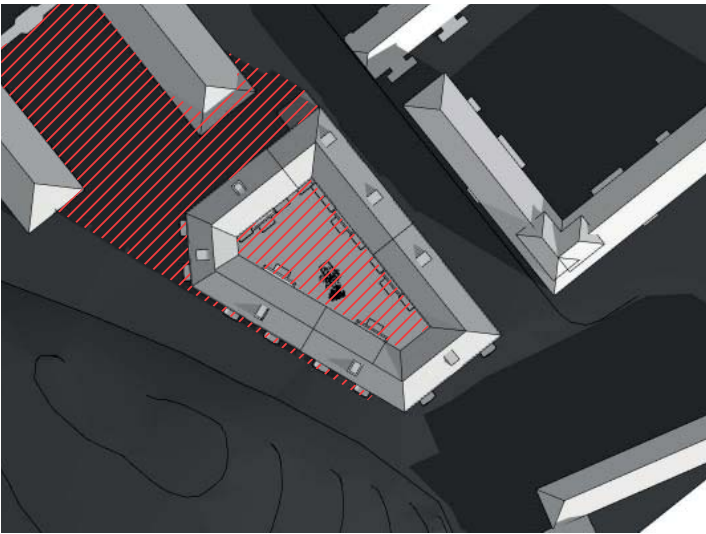


KL. 09.00

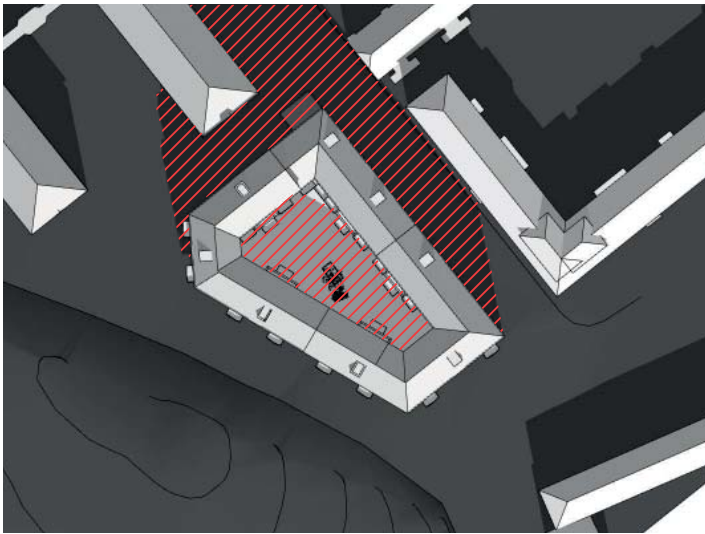

KL. 12.00

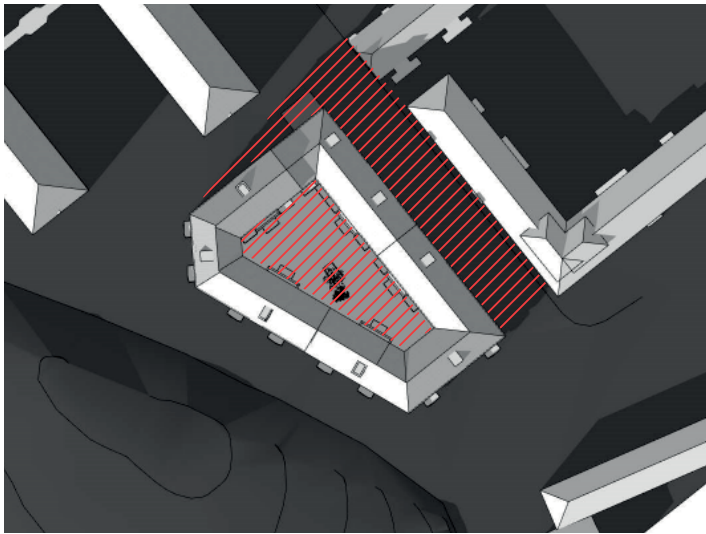


KL. 15.00

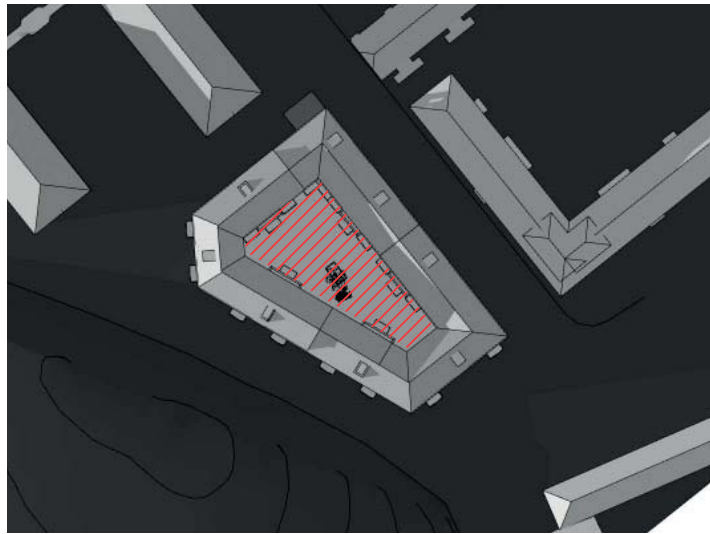


KL. 18.00




SOMMARSOLSTÅND, 21 JUNI

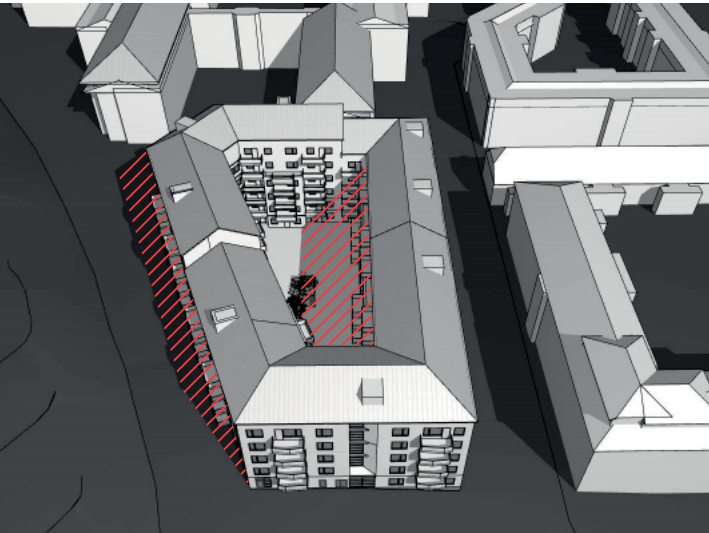


KL. 09.00

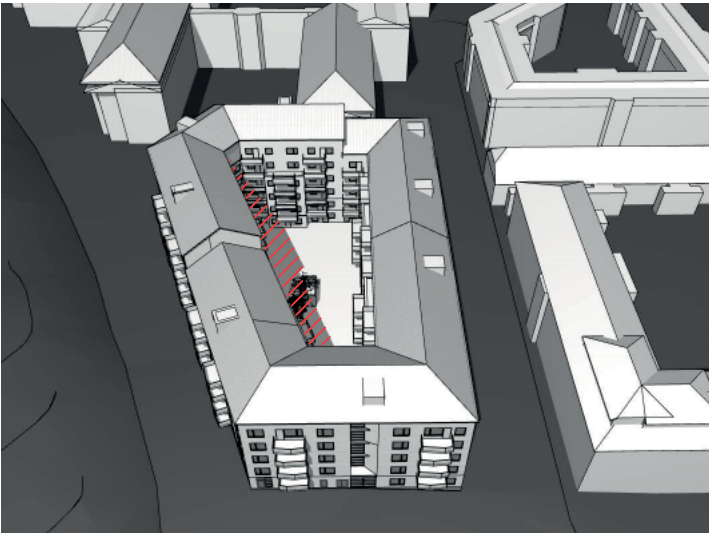

KL. 12.00

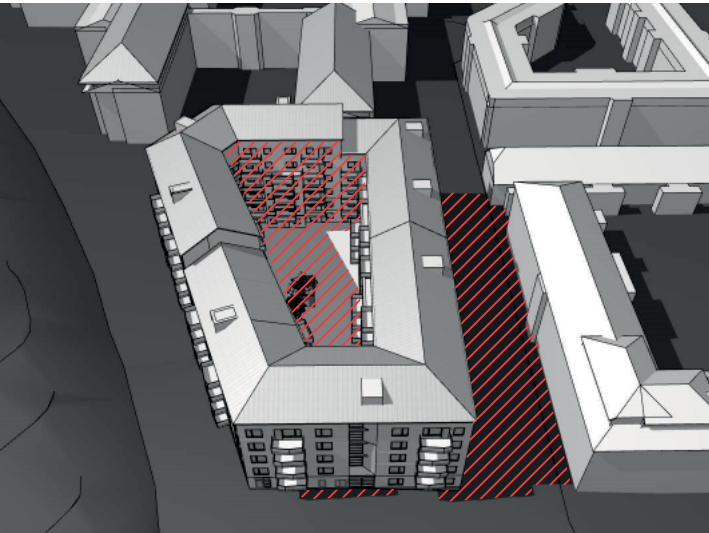


KL. 15.00

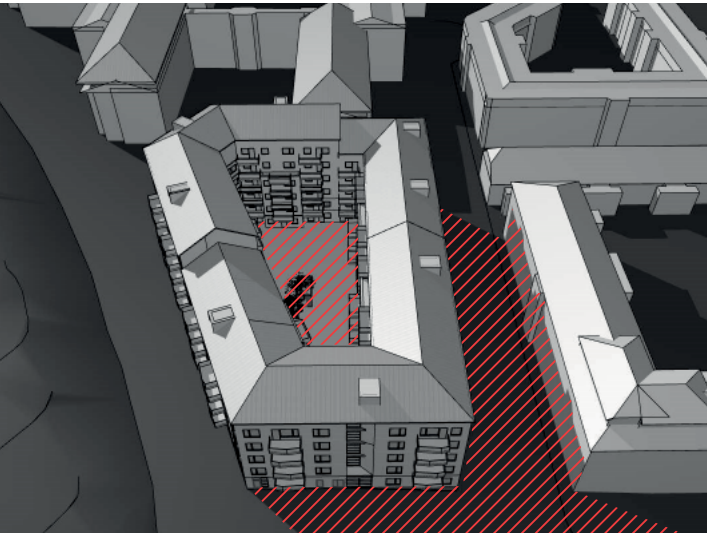


KL. 18.00


HÖSTDAGJÄMNING, 23 SEPTEMBER

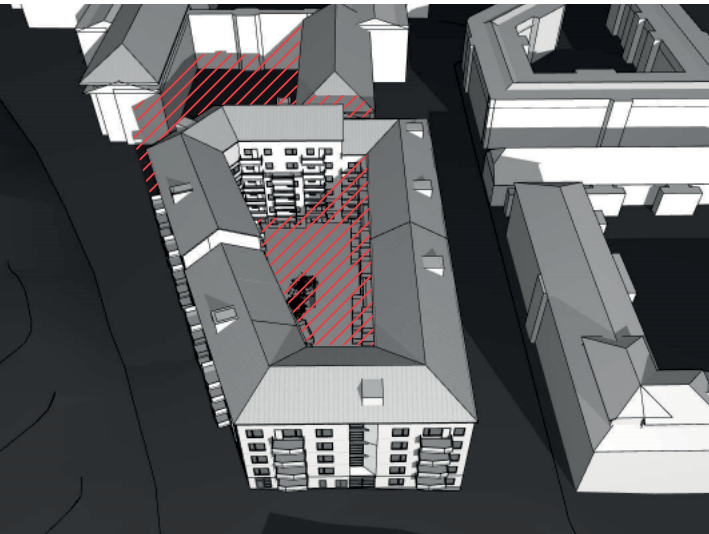


KL. 09.00

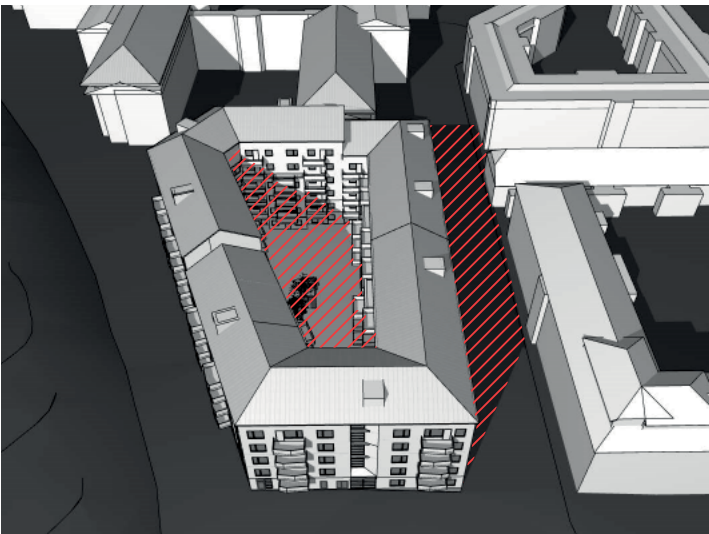

KL. 12.00

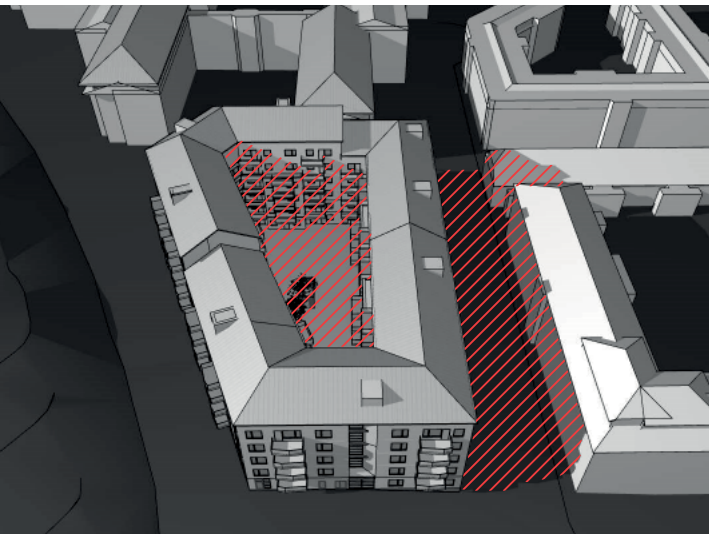


KL. 15.00

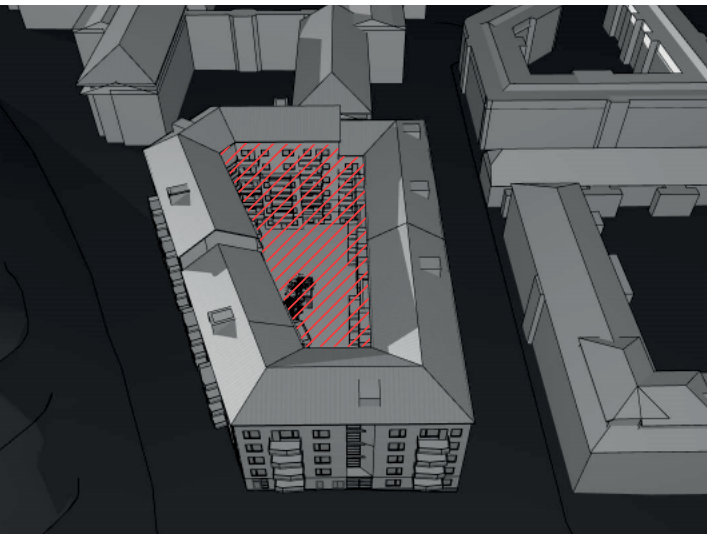


KL. 18.00




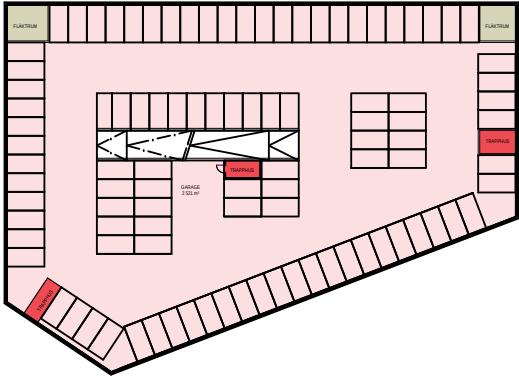

Plan 1, parkering  
ca 100 p-platser

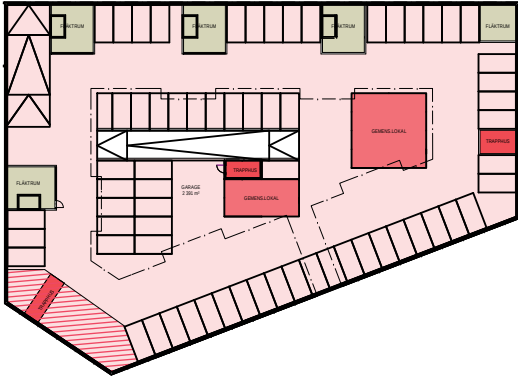

Plan 2, parkering  
ca 65 p-platser  
150 cykel p-platser

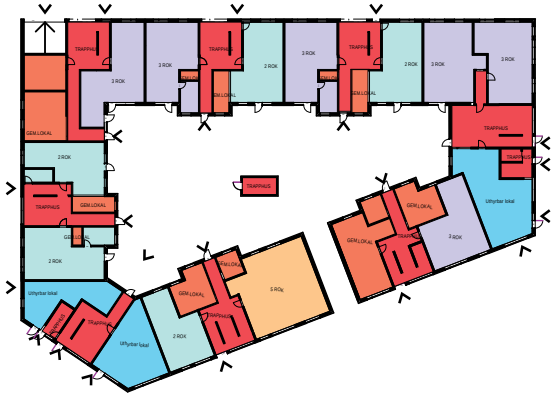

Plan 3, bostäder, gård  
100 cykel p-platser  
50 i hus, 50 på gata



Plan 4, bostäder




Plan 5, bostäder




Plan 6, bostäder




Plan 7, bostäder

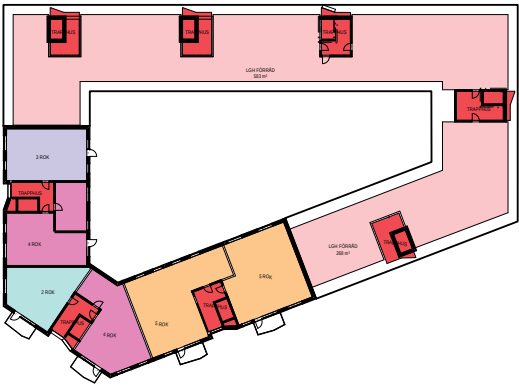

Plan 8, bostäder, vind

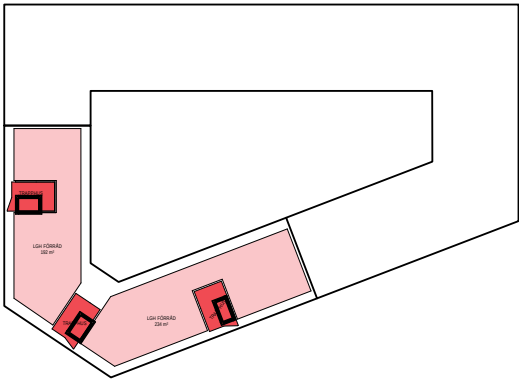

Plan 9, vind

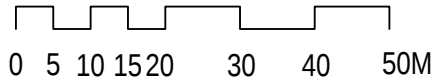


SKALA 1:1000






Längdsektion A

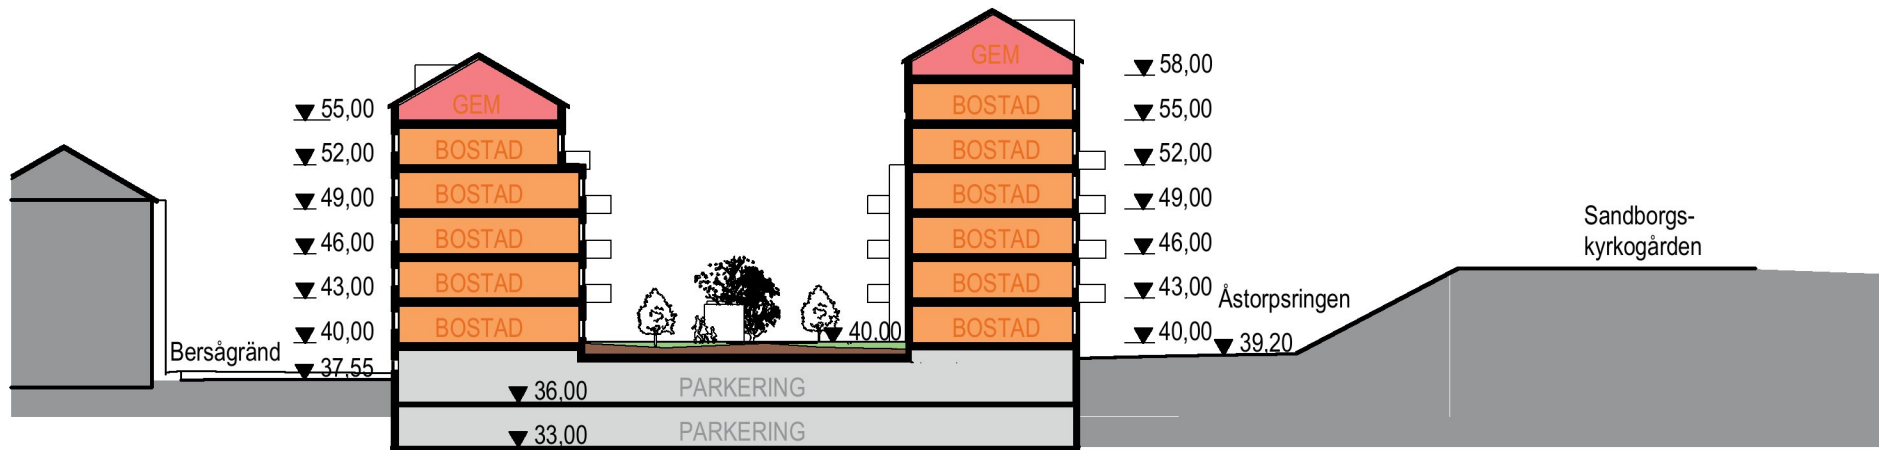

Tvärsektion C

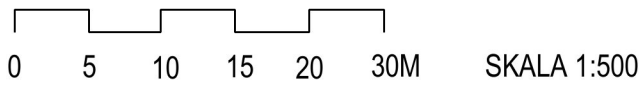

Dalen 21 Antal lägenheter		
Våning	Lgh storlek	Antal
Plan 3, bostäder, gård		
	2 ROK	4
	3 ROK	6
	5 ROK	1
Plan 4, bostäder		
	1 ROK	4
	2 ROK	7
	3 ROK	10
	4 ROK	1
	5 ROK	1
Plan 5, bostäder		
	1 ROK	4
	2 ROK	7
	3 ROK	9
	4 ROK	2
	5 ROK	1
Plan 6, bostäder		
	1 ROK	3
	2 ROK	7
	3 ROK	10
	4 ROK	2
	5 ROK	1
Plan 7, bostäder		
	2 ROK	3
	3 ROK	6
	4 ROK	4
	5 ROK	5
Plan 8, bostäder, vind		
	2 ROK	1
	3 ROK	1
	4 ROK	2
	5 ROK	2
		104

Bostadsarea avser BTA

1 ROK: 11 st 2 ROK: 29 st 3 ROK: 42 st 4 ROK: 11 st 5 ROK: 11 st  
Totalt antal lgh: 104 st

P-hus, platser idag:	ca 220
P-hus, antal p-platser i förslaget:	ca 165
Markparkering:	0
Totalt:	165

Cykelparkering i förråd:	200
Cykelparkering på gård:	50
Totalt:	250