

Tillägg till PLANBESTÄMMELSER
Följande ändringar kompletterar inom angivet område gällande detaljplaner:


1 Område inom vilket följande gäller:
Markreservat för allmännyttigt ändamål på kvartersmark
Marken ska vara tillgänglig för allmännyttig underjordisk avloppsledning mellan markerna +2 meter och -49 meter i förhållande till nollplanet (höjdssystem RH2000) inom detta område för inga inträng från annan verksamhet ske.

2 Område inom vilket följande gäller:
Markreservat för allmännyttigt ändamål på kvartersmark
Marken ska vara tillgänglig för allmännyttig underjordisk avloppsledning mellan markerna +2 meter och -30 meter i förhållande till nollplanet (höjdssystem RH2000) inom detta område för inga inträng från annan verksamhet ske.

3 Område inom vilket följande gäller:
Markreservat för allmännyttigt ändamål på kvartersmark
Marken ska vara tillgänglig för allmännyttig underjordisk avloppsledning mellan markerna +15 meter och -21 meter i förhållande till nollplanet (höjdssystem RH2000) inom detta område för inga inträng från annan verksamhet ske.

4 Område inom vilket följande gäller:
Egenskaper för utformning av allmän plats
Avläggning tillhörande allmännyttig underjordisk avloppsledning så som mynning till anläggningen, inklusive falksköld samt infart till mynningen tillåts.
Schaktduksystemet, som befintlig i detaljplan 5377, får undanskridas av markreservat för allmännyttigt ändamål inom angivna marken.

Administrativa bestämmelser
Genvänta ändringar i § 5 § efter det att planen varnit laga kraft.
Illustrationslinje för område för avloppsledning under mark på allmän platsmark.

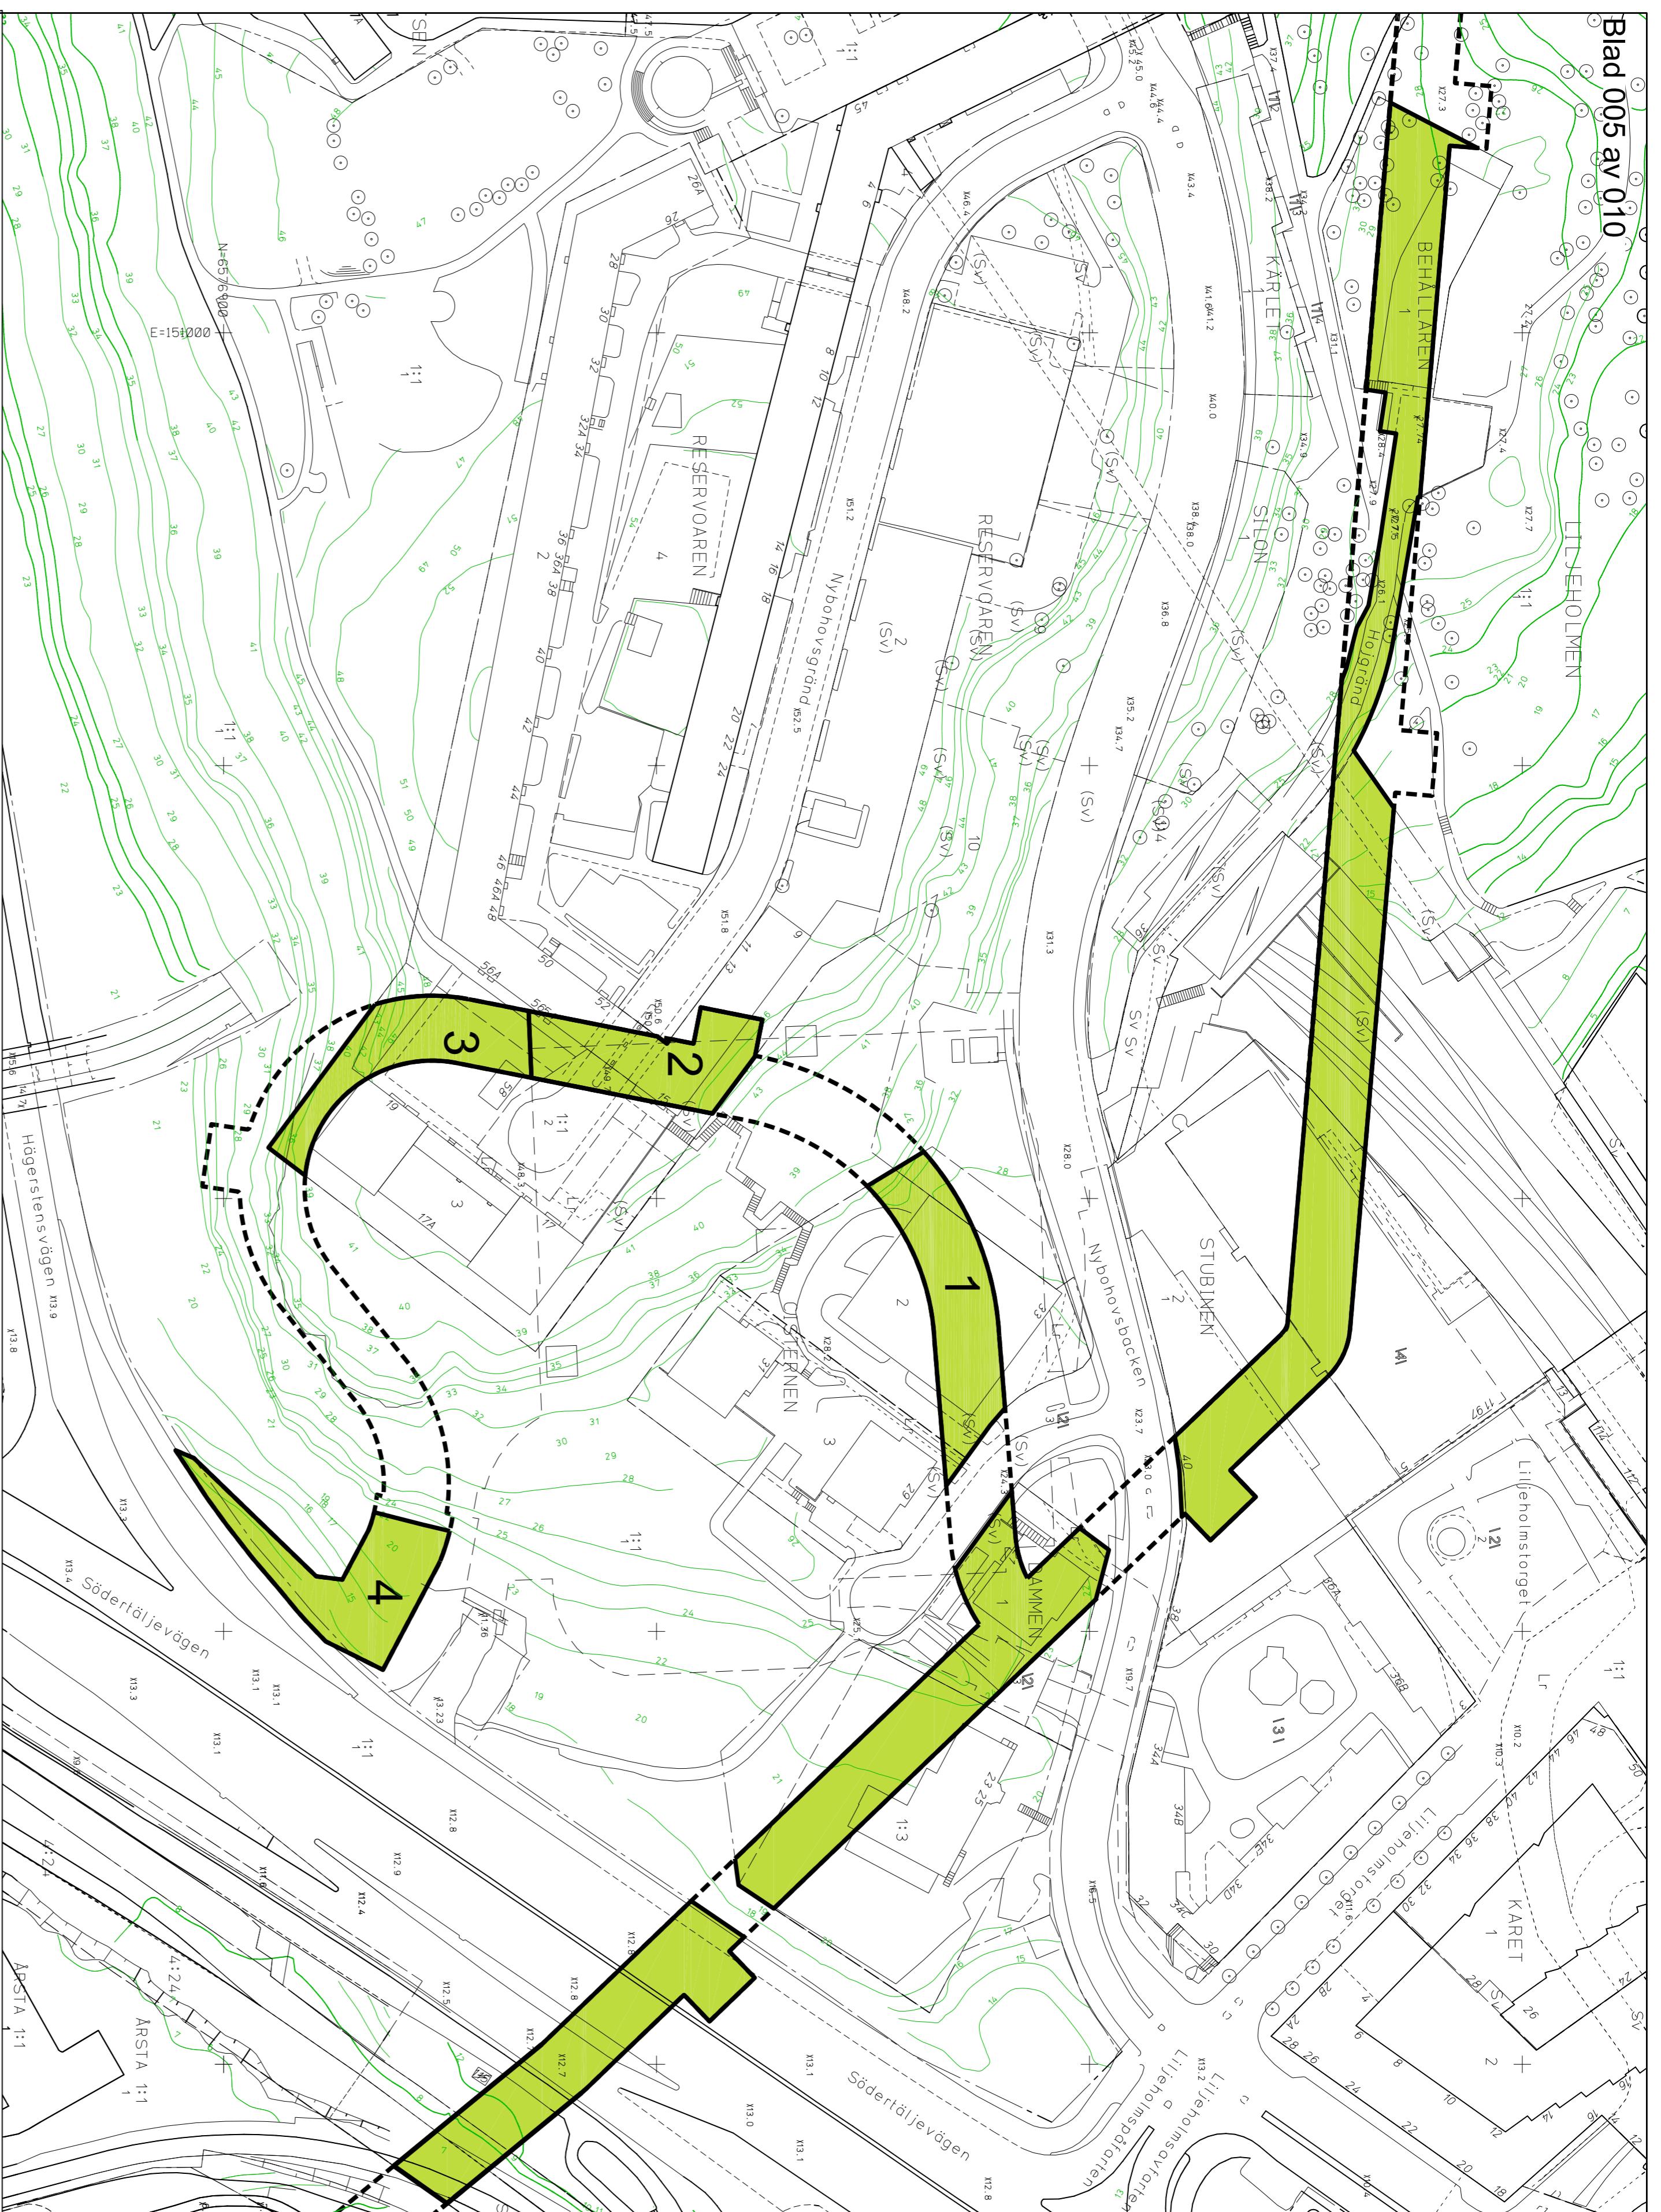

Skala: 1:10000 (A1) Skala: 1:2000 (A3)

UTDRAG UR BASKARTA

Karta, officiell detaljplan,

Förslagsbestyrks-

Konceptplaneringa, Trädgård-

er och parkplaneringa 3D

99:1 sif (9:e)

Förslagsbestyrkande

Gemensam bestämmelse

Ledningsbestyrkande

Förslagsbestyrkande

Stadsplan

Mur

Stadsmur

Tred, lövverd

Niklukor

Wärtoj

Transformatorbyggnad

Byggnad

Väg / gatugärde

Staket

Markplan

ca 20 meter

nollplan

23 meter

49 meter

område för markreservat

bredd: 15 m

avloppsledning

Berörda detaljplaner

- P2008-01165
- 5377
- P2004-05811
- 5965
- 5965
- 5088
- 5088
- 5738
- P2004-05811

Illustration- Typsektion längs sträckan, Blad 005



GRANSKNINGSHANDLING

Ändring av 41 detaljplaner

Avloppsleddning från Eolshäll till Sickla

Stockholm stadsbyggnadskontor
Paravdelningen
2017-06-21

Anna-Lisa Axelsson
Emma Englesson
Projektkörd
Godkänd av SBN
Ansökan av
Læga kraft