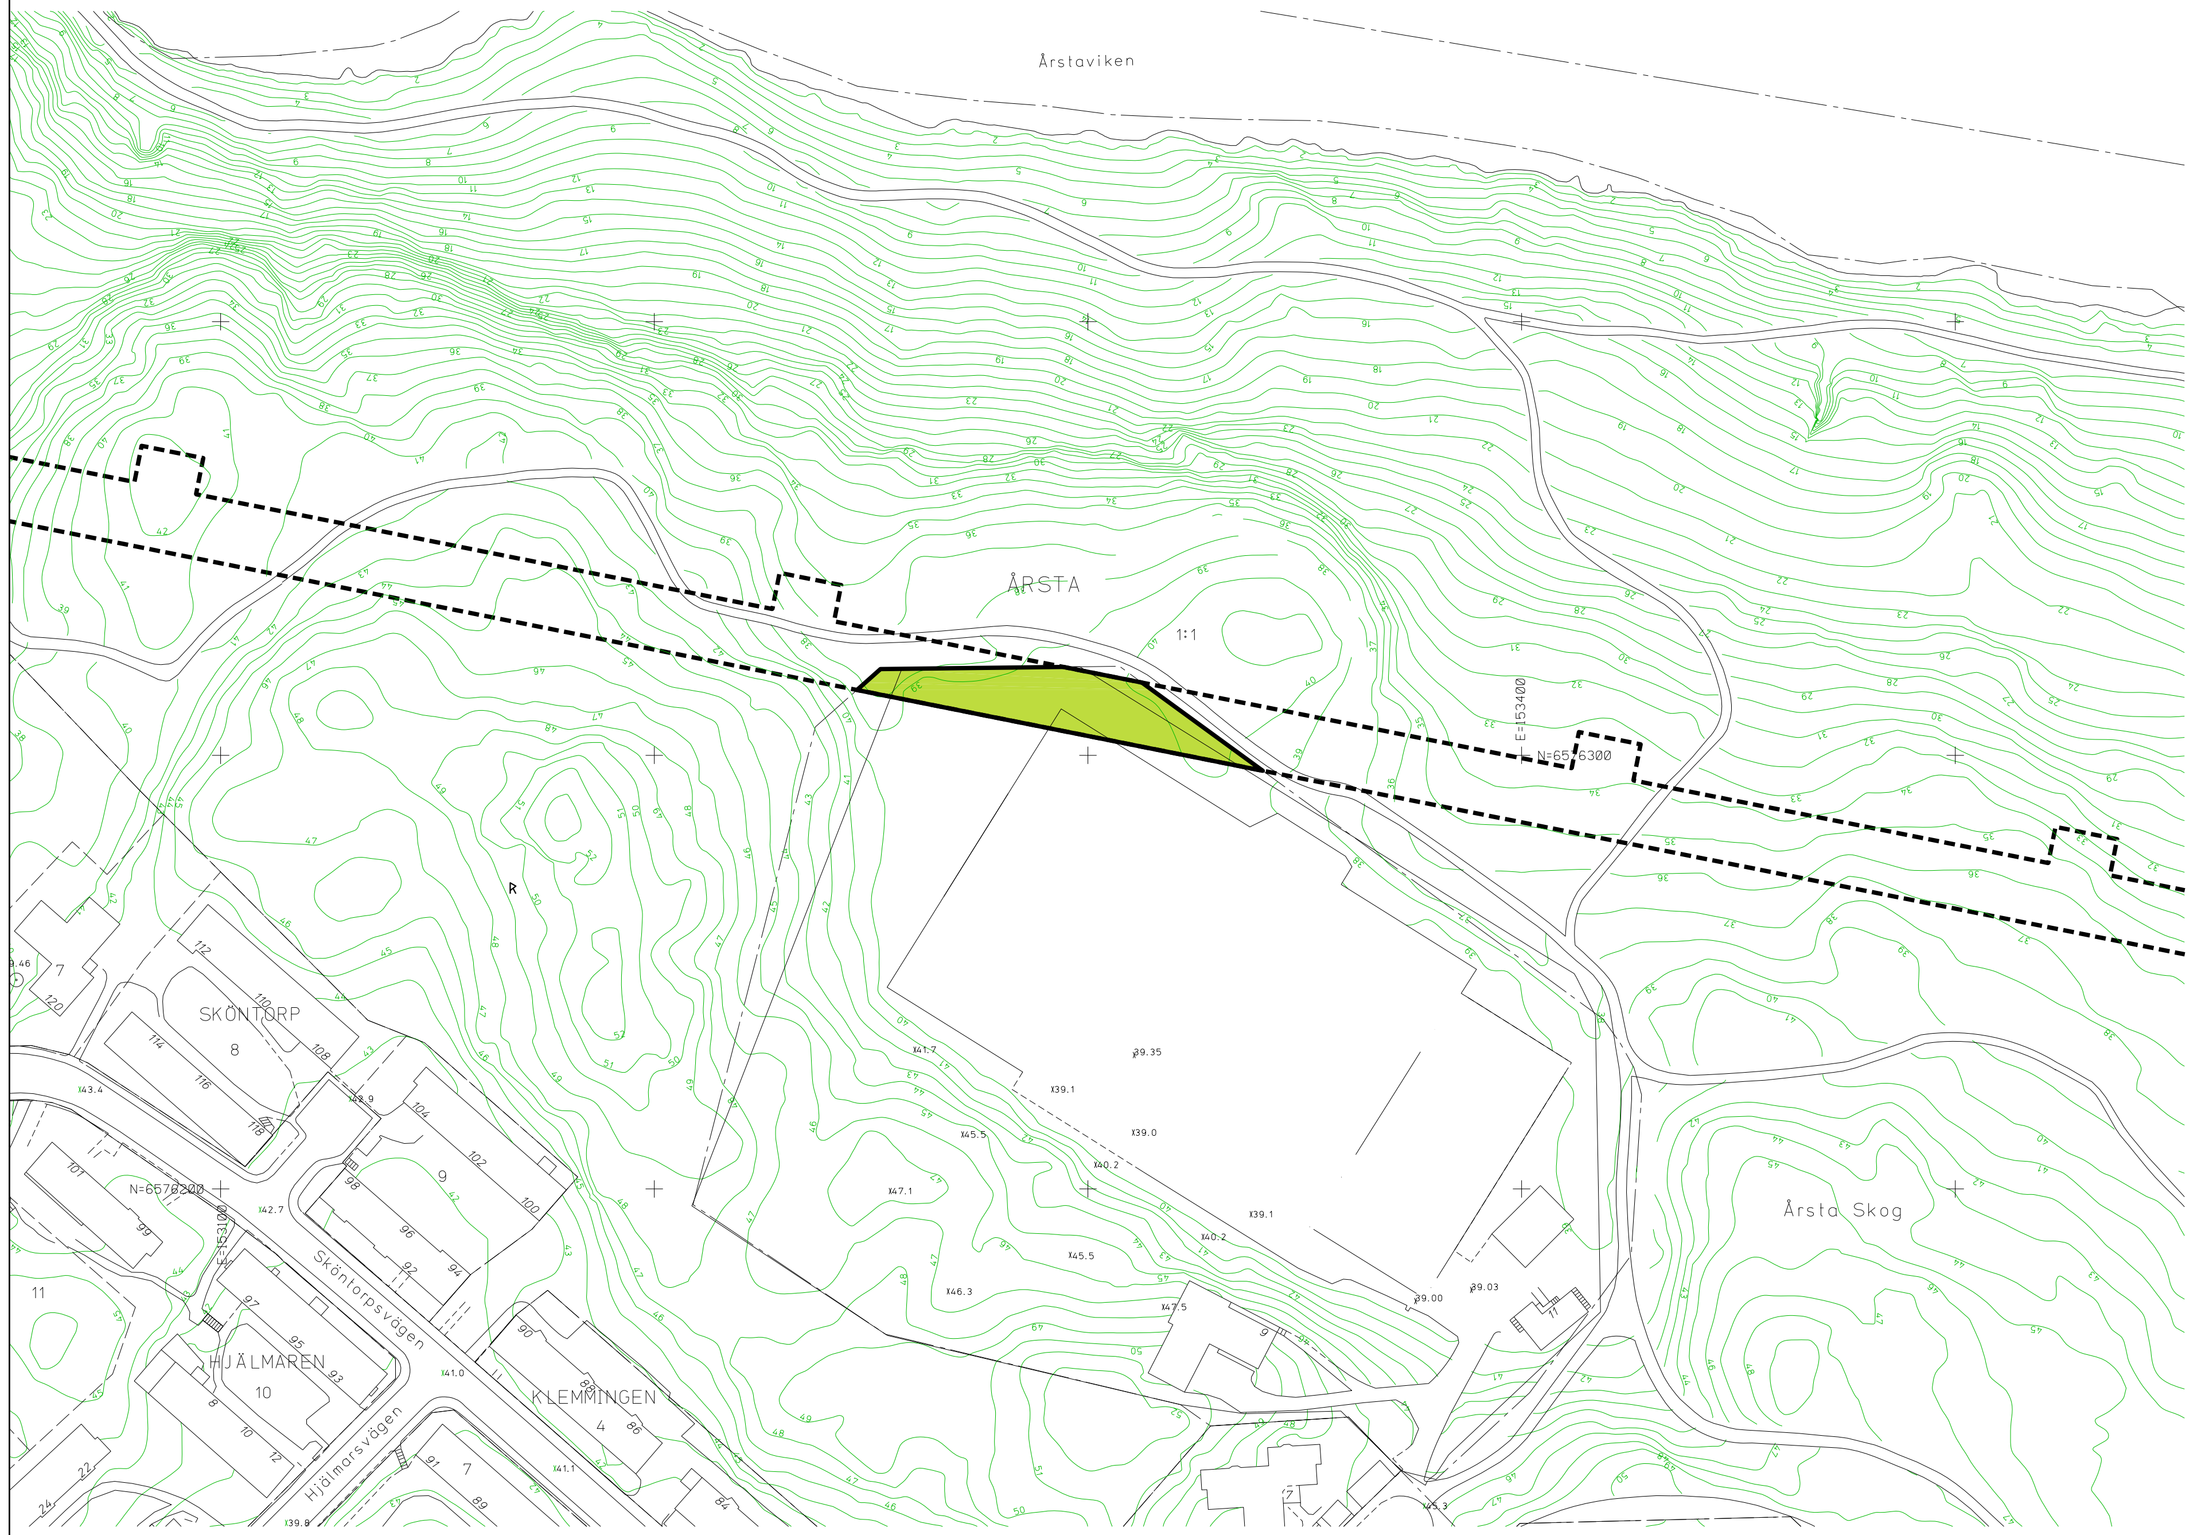

0 10 20 30 40 50 60 70 80 90 100 meter

Skala: 1:1000 (A1) Skala: 1:2000 (A3)

UTDRAG UR BASKARTA

- Kvarter enligt detaljplan, Allmän plats-gräns
- Fastighetsgräns (Kvartersmarkgräns,Tråkgräns Fastighetsområdesgräns)
- Fastighetsutrymmesgräns 3D
- 2 1:2 1 2 1 — Fastighetsbeteckning
- Fastighetsbeteckning 3D
- gata1 allt (gata1) — Gemensamhetsanläggning
- Sv — Servitutsområde
- Lr — Ledningsrättsområde
- Förrådsområde
- Byggnad
- Väg / gångbanekant
- Staket
- Mur
- Stödmur
- Träd, lövträd
- Nivåkurvor
- +0.0 — Markhöjd
- Transformatorbyggnad

Koordinatsystem: Sweref 99 18 00 i plan och RH2000 i höjd
Upprättad av Stadsmätningsavdelningen

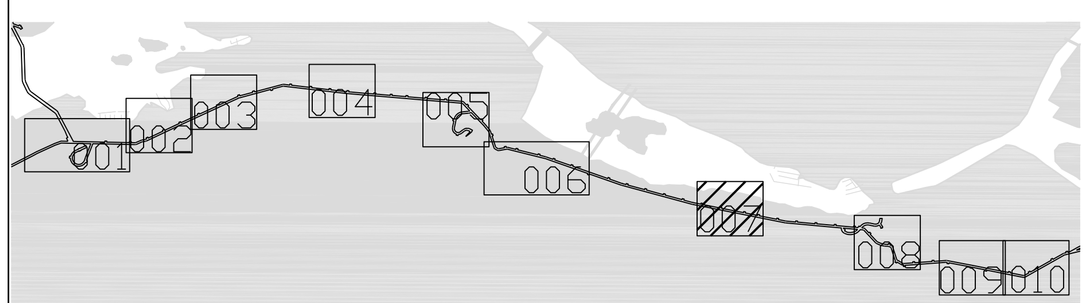

Berörda detaljplaner

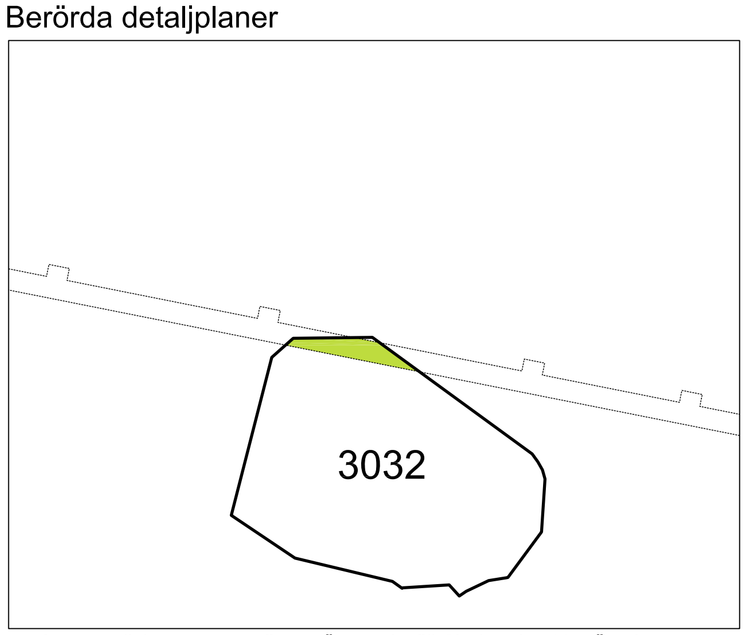

Angivna detaljplaner som berörs av ÄDp Eolshäll-Sickla, Blad 007. Ändring under mark görs inom de markerade områdena. Ändring görs endast på kvartersmark.

Illustration- Typsektion längs sträckan, Blad 007

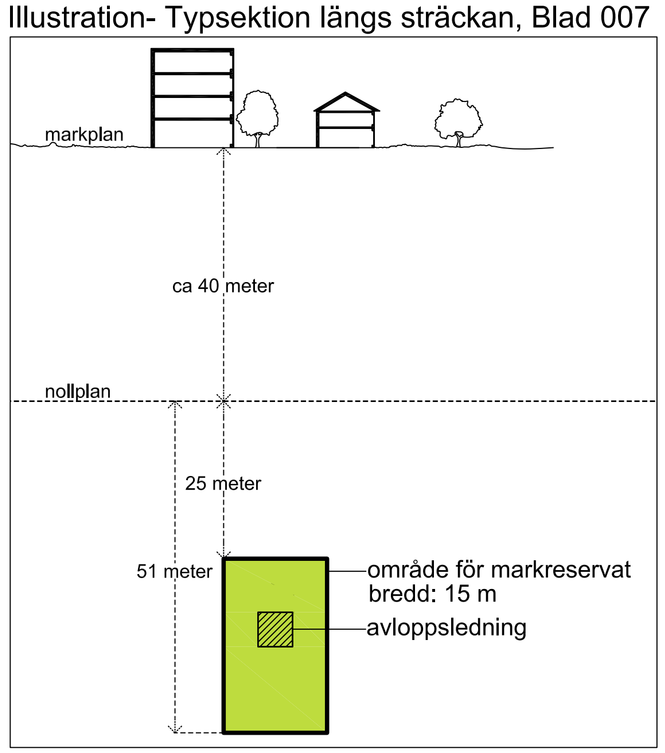

Tillägg till PLANBESTÄMMELSER

Följande ändringar kompletterar inom angivet område gällande detaljplaner.

Område inom vilket följande gäller:

Markreservat för allmännyttigt ändamål på kvartersmark
Marken ska vara tillgänglig för allmännyttig underjordisk avloppsledning mellan nivåerna -25 meter och - 51 meter i förhållande till nollplanet (höjdsystem RH2000) Inom detta område får inga intrång från annan verksamhet ske.

Administrativa bestämmelser
Genomförandetiden är 5 år efter det att planen vunnit laga kraft.

Illustrationslinje för område för avloppsledning under mark på allmän platsmark.

GRANSKNINGSHANDLING

Ändring av 41 detaljplaner

Avloppsledning från Eolshäll till Sickla

Stockholm stadsbyggnadskontor
Planavdelningen
2017-06-21

Anna Lina Axelsson
planchef

Emma Engleson
stadsplanerare

Godkänd av SBN
Antagen av
Laga kraft

ÄDP 2015-19085-54

Godkänt dokument - Anna Lina Axelsson, Stockholms stadsbyggnadskontor, 2017-06-11, Dnr 2015-19085