Blad 010 av 010

Tillägg till PLANBESTÄMMELSER

Följande ändringar kompletterar inom angivet område gällande detaljplaner.

Område inom vilket följande gäller:

Markreservat för allmännyttigt ändamål på kvartersmark
Marken ska vara tillgänglig för allmännyttig underjordisk avloppsledning mellan nivåerna -28 meter och - 54 meter i förhållande till nollplanet (höjdsystem RH2000) Inom detta område får inga inträng från annan verksamhet ske.

Schaktsdjupsbestämmelse i befintlig detaljplan Dp 1997-00827 får underskridas av markreservat för allmännyttigt ändamål inom angivna nivåer.

Administrativa bestämmelser
Genomförandetiden är 5 år efter det att planen vunnit laga kraft.

Illustrationslinje för område för avloppsledning under mark på allmän platsmark.

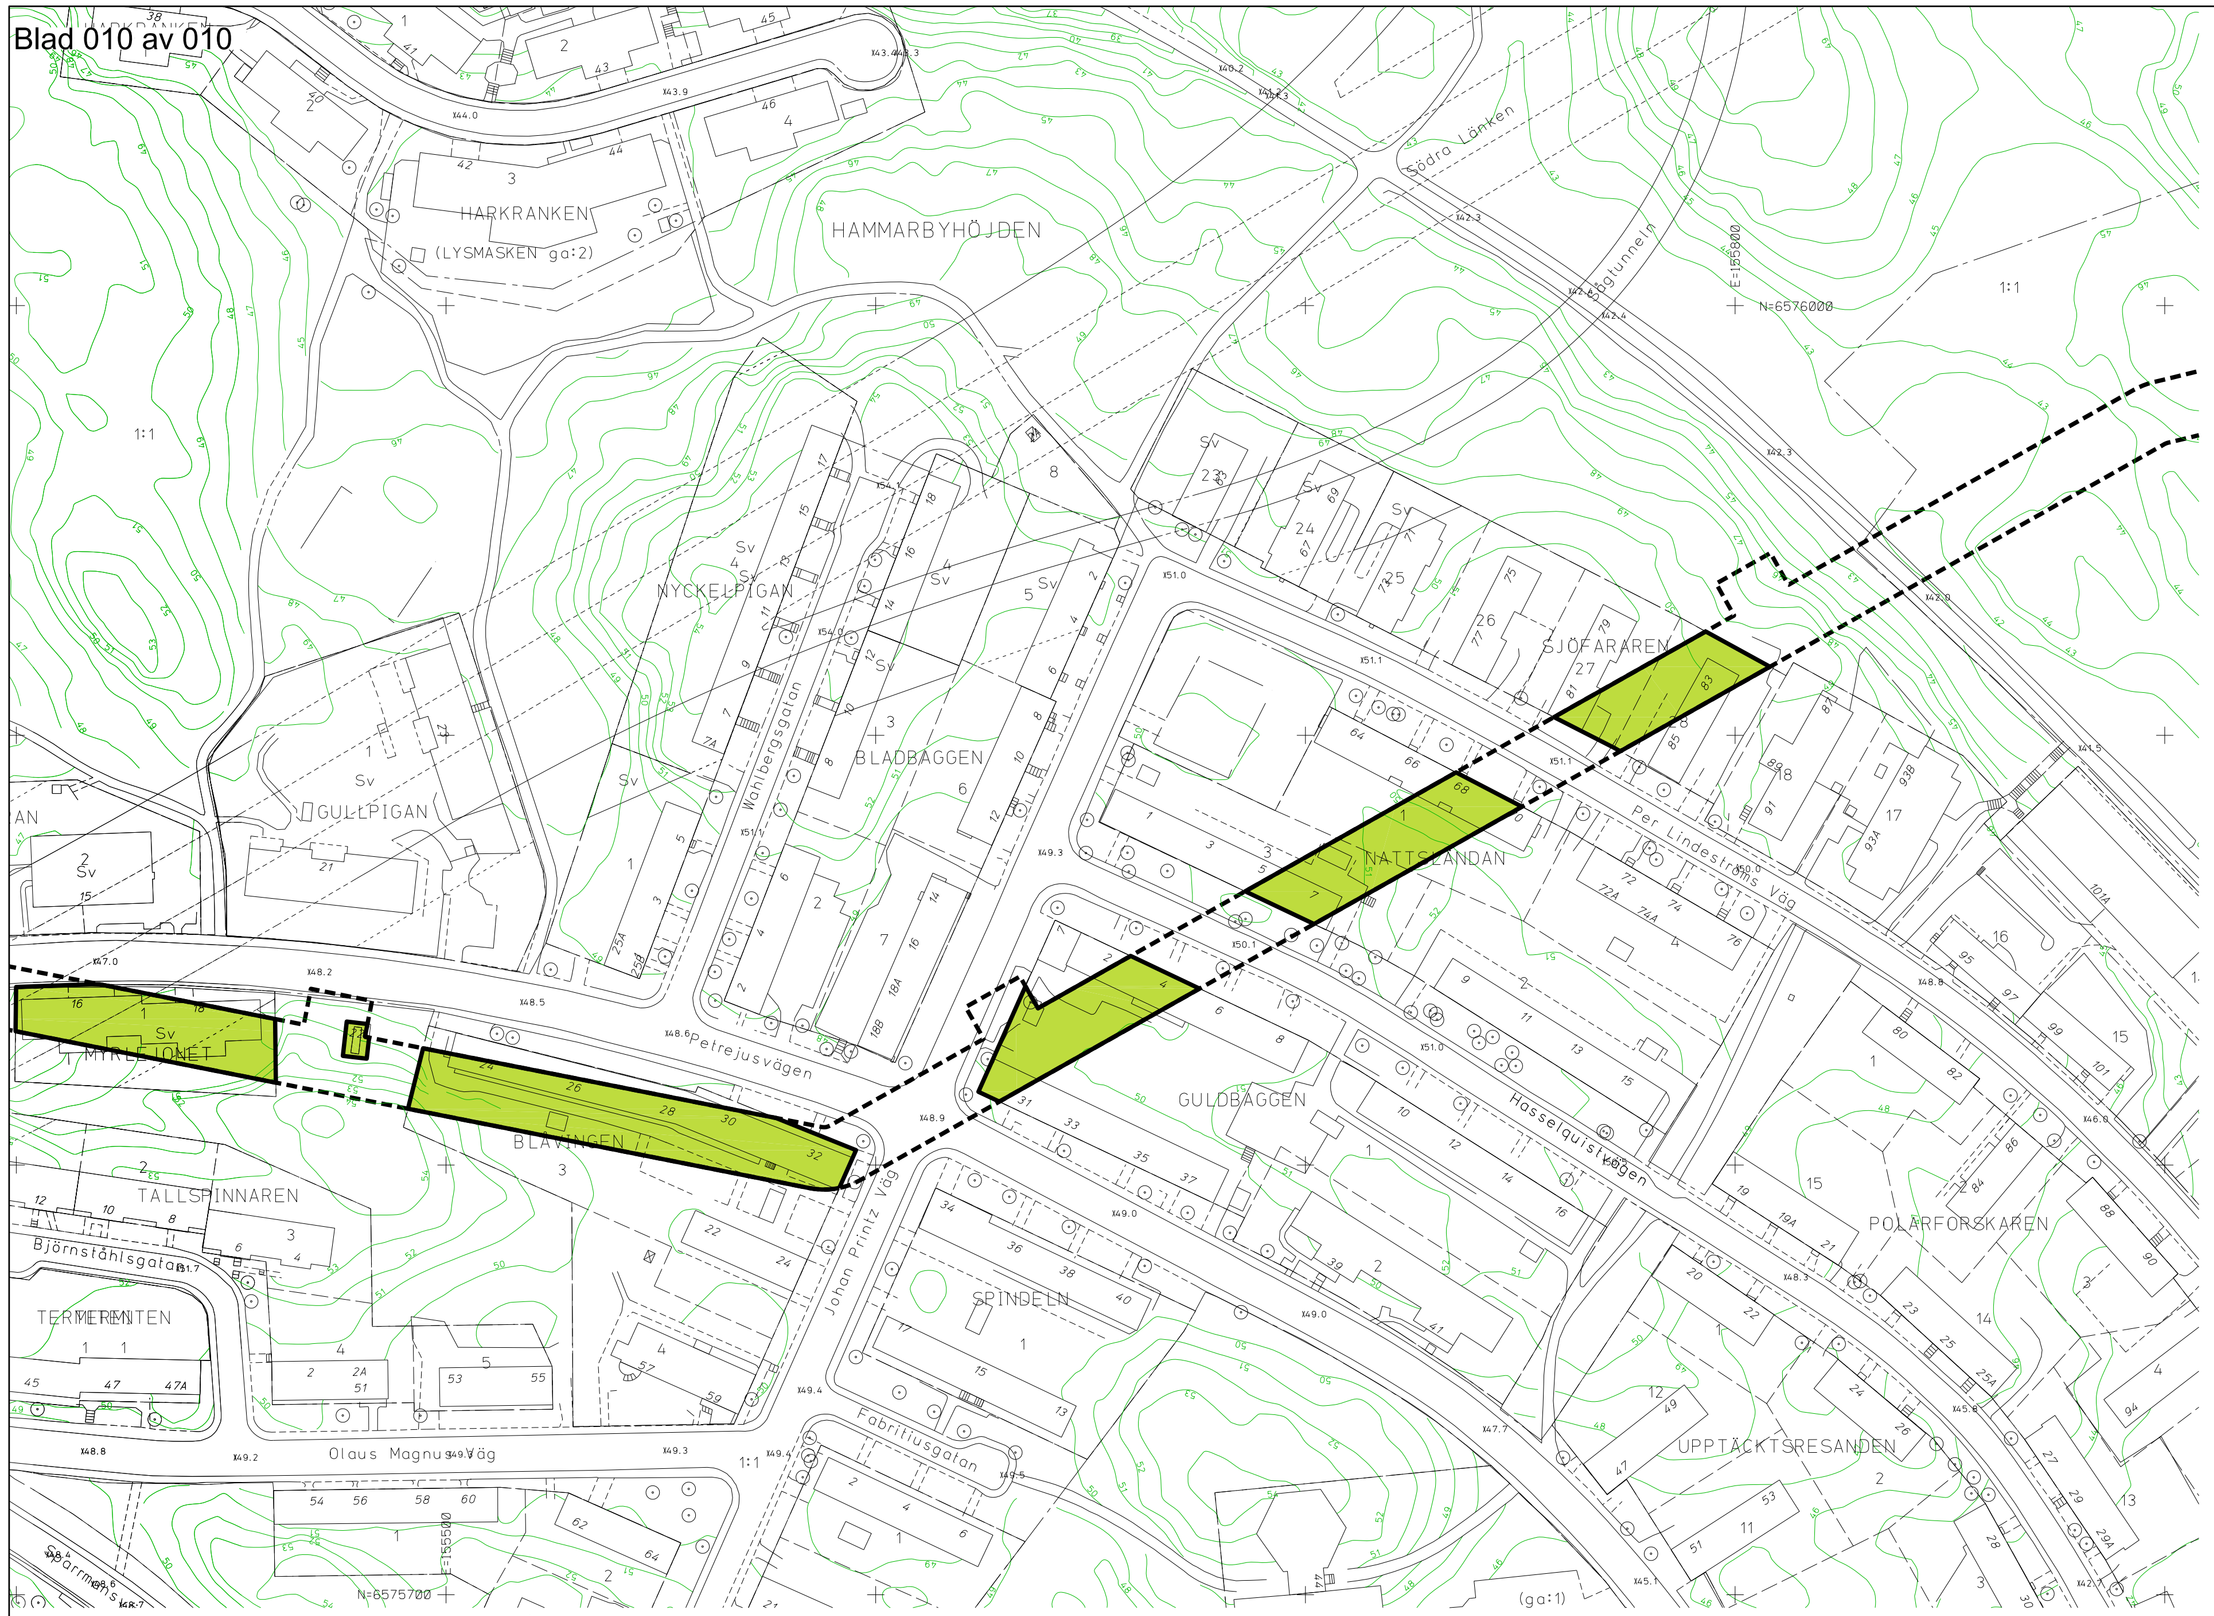

0 10 20 30 40 50 60 70 80 90 100 meter

Skala: 1:1000 (A1) Skala: 1:2000 (A3)

UTDRAG UR BASKARTA

- Kvarter enligt detaljplan, Allmän plats-gräns
- Fastighetsgräns (Kvartersmarkgräns, Traktgräns, Fastighetsområdesgräns)
- Fastighetsutrymmesgräns 3D
- Fastighetsbeteckning
- Fastighetsbeteckning 3D
- Gemensamhetsanläggning
- Servitutsområde
- Ledningsrättsområde
- Fornlämningsområde
- Byggnad
- Väg / gångbanekant
- Staket
- Mur
- Stödmur
- Träd, lövträd
- Nivåkurvor
- Markhöjd
- Transformatorbyggnad

Koordinatsystem: Sweref 99 18 00 i plan och RH2000 i höjd
Upprättad av Stadsmätningsavdelningen

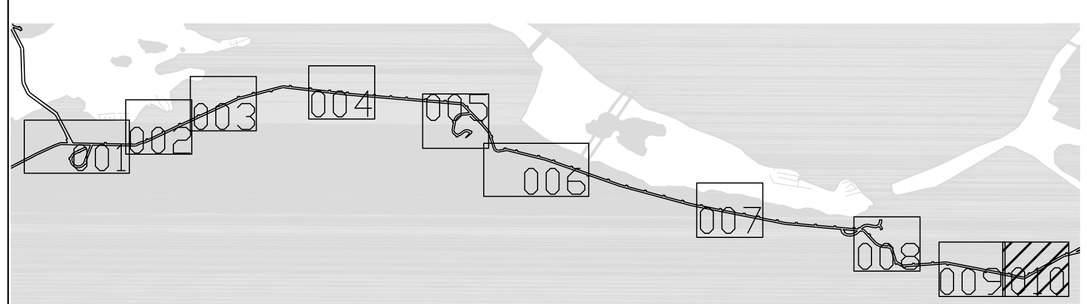

Berörda detaljplaner

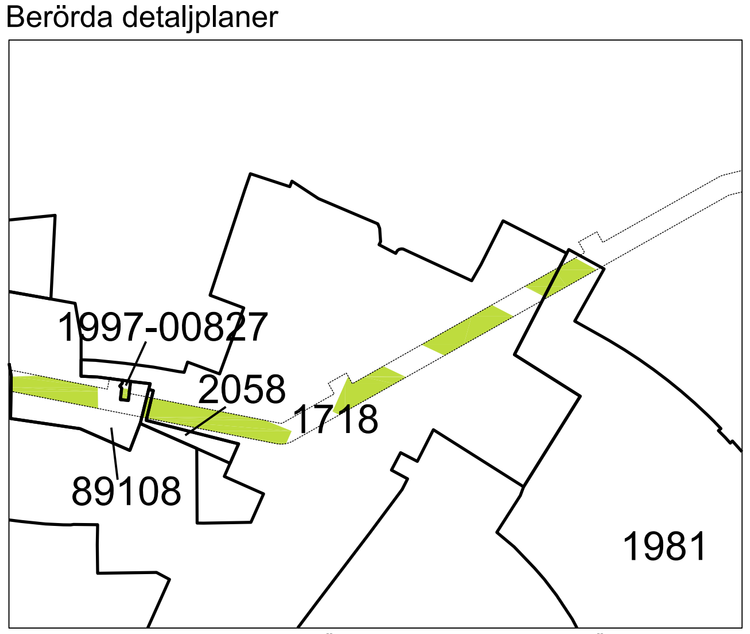

Angivna detaljplaner som berörs av ÄDp Eolshäll-Sickla, Blad 010. Ändring under mark görs inom de markerade områdena. Ändring görs endast på kvartersmark.

Illustration- Typsektion längs sträckan, Blad 010

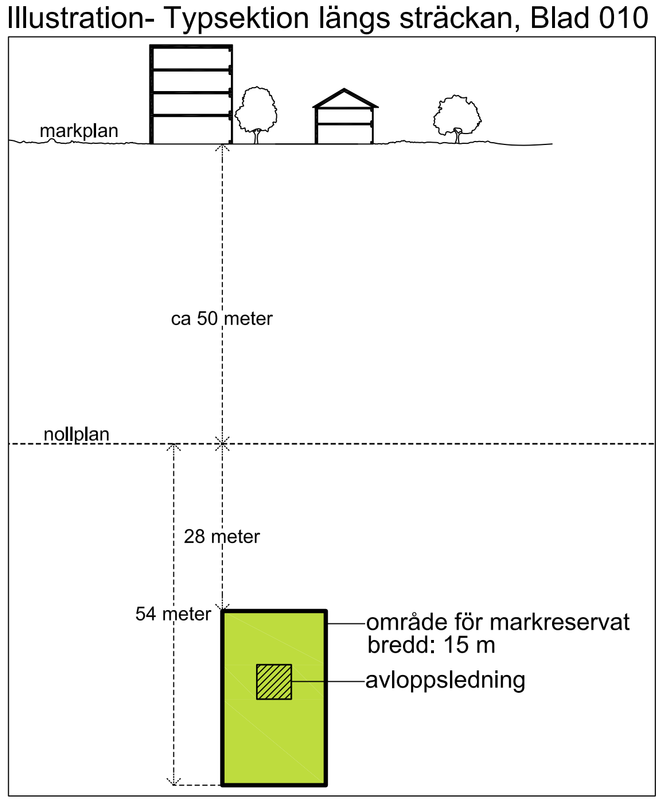

GRANSKNINGSHANDLING

Ändring av 41 detaljplaner

Avloppsledning från Eolshäll till Sickla

Stockholm stadsbyggnadskontor
Planavdelningen
2017-06-21

Anna Lina Axelsson
planchef

Emma Engleson
stadsplanerare

Godkänd av SBN
Antagen av
Laga kraft

ÄDP 2015-19085-54

Godkänt dokument - Anna Lina Axelsson, Stockholms stadsbyggnadskontor, 2017-06-11, Dnr 2015-19085