
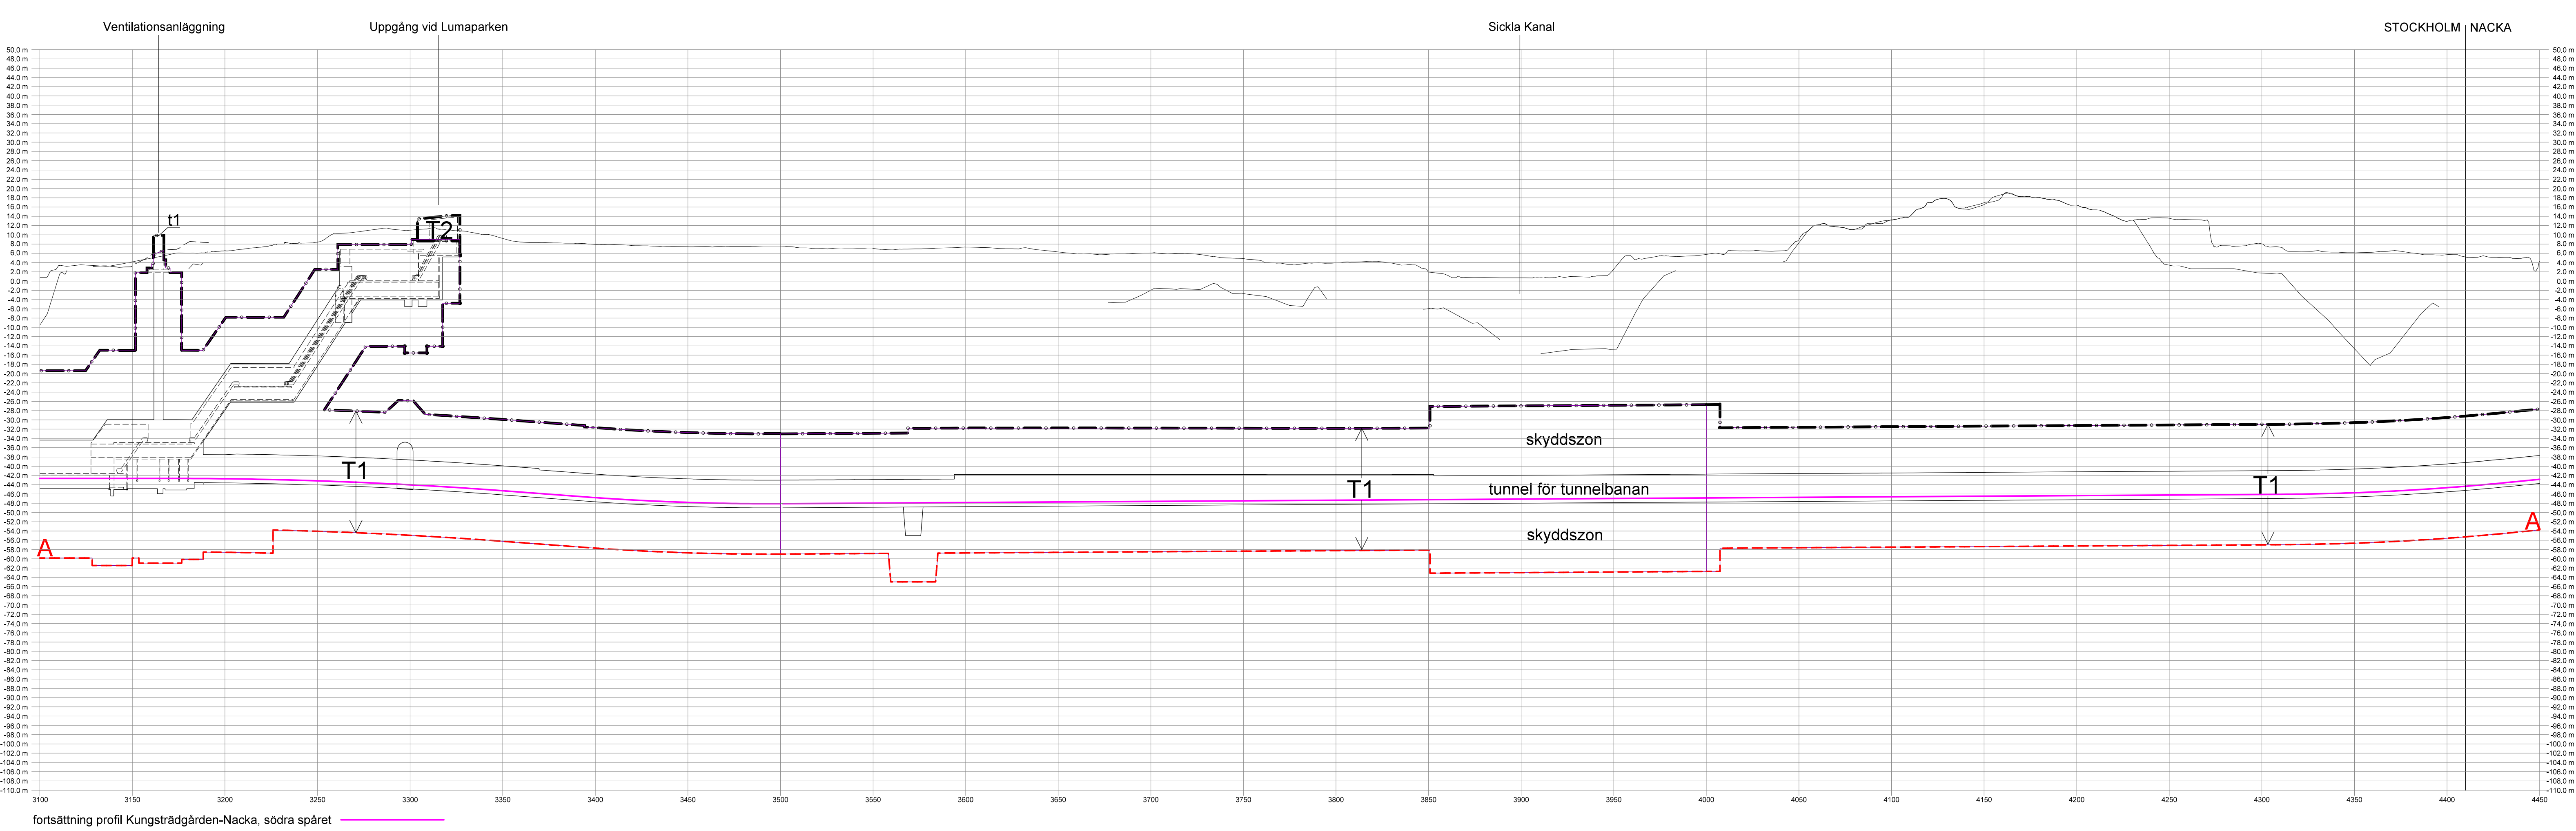
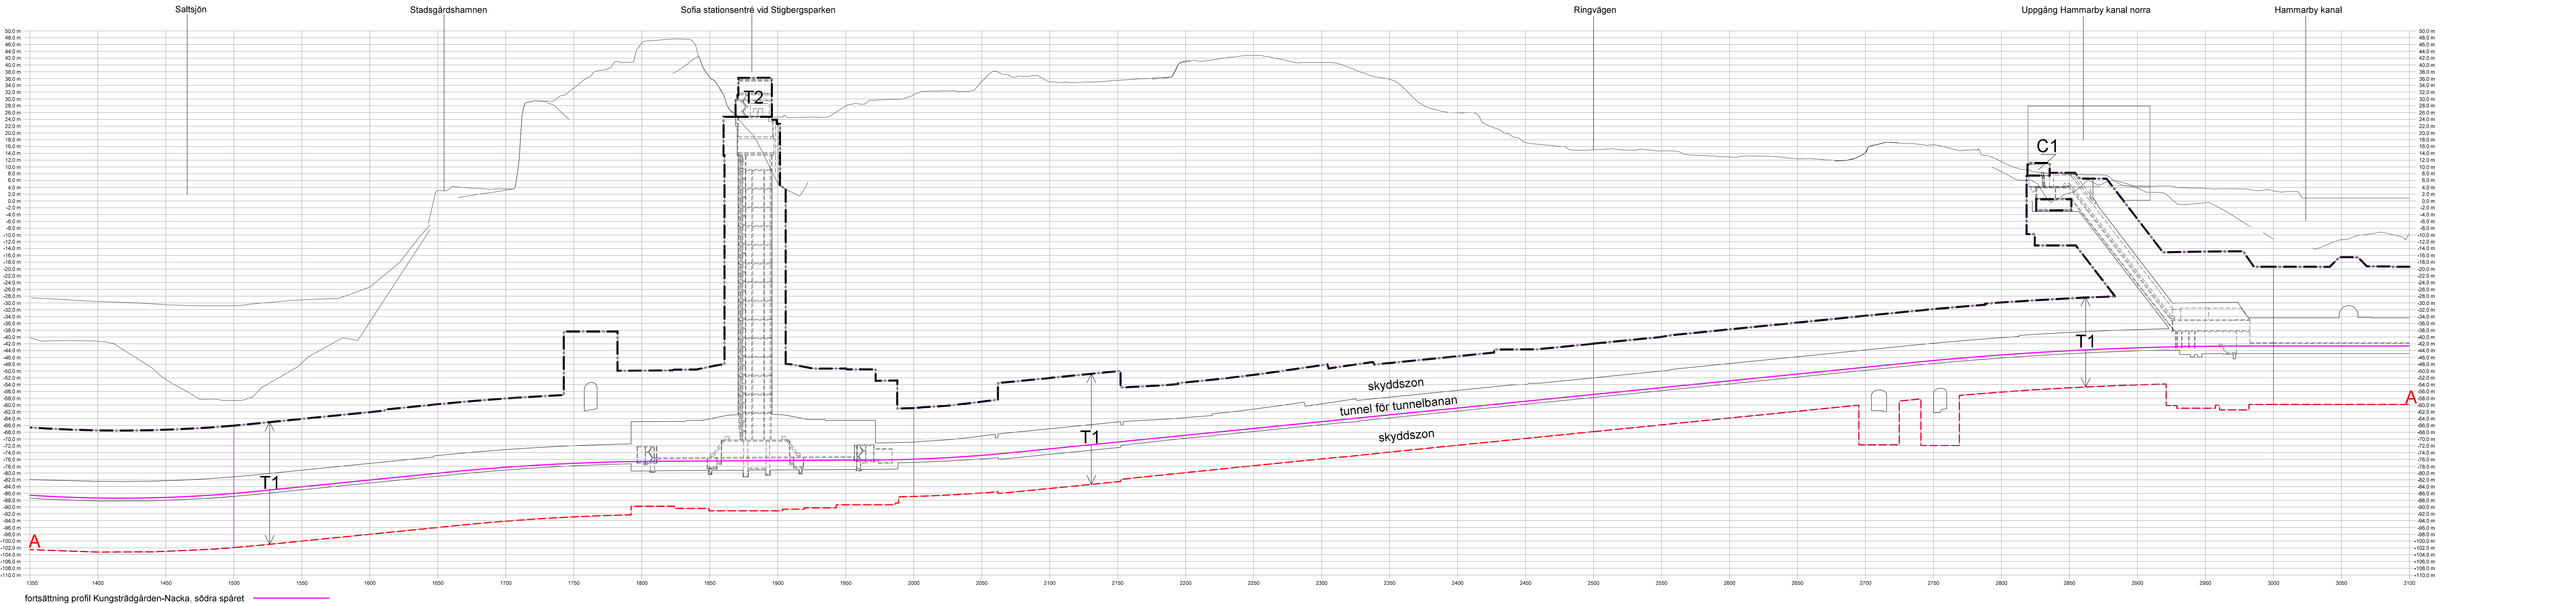


PROFILER TUNNELBANEUTBYGGNAD KUNGSTRÄDGÅRDEN-NACKA

CAD-filad av Katarina Eriksson

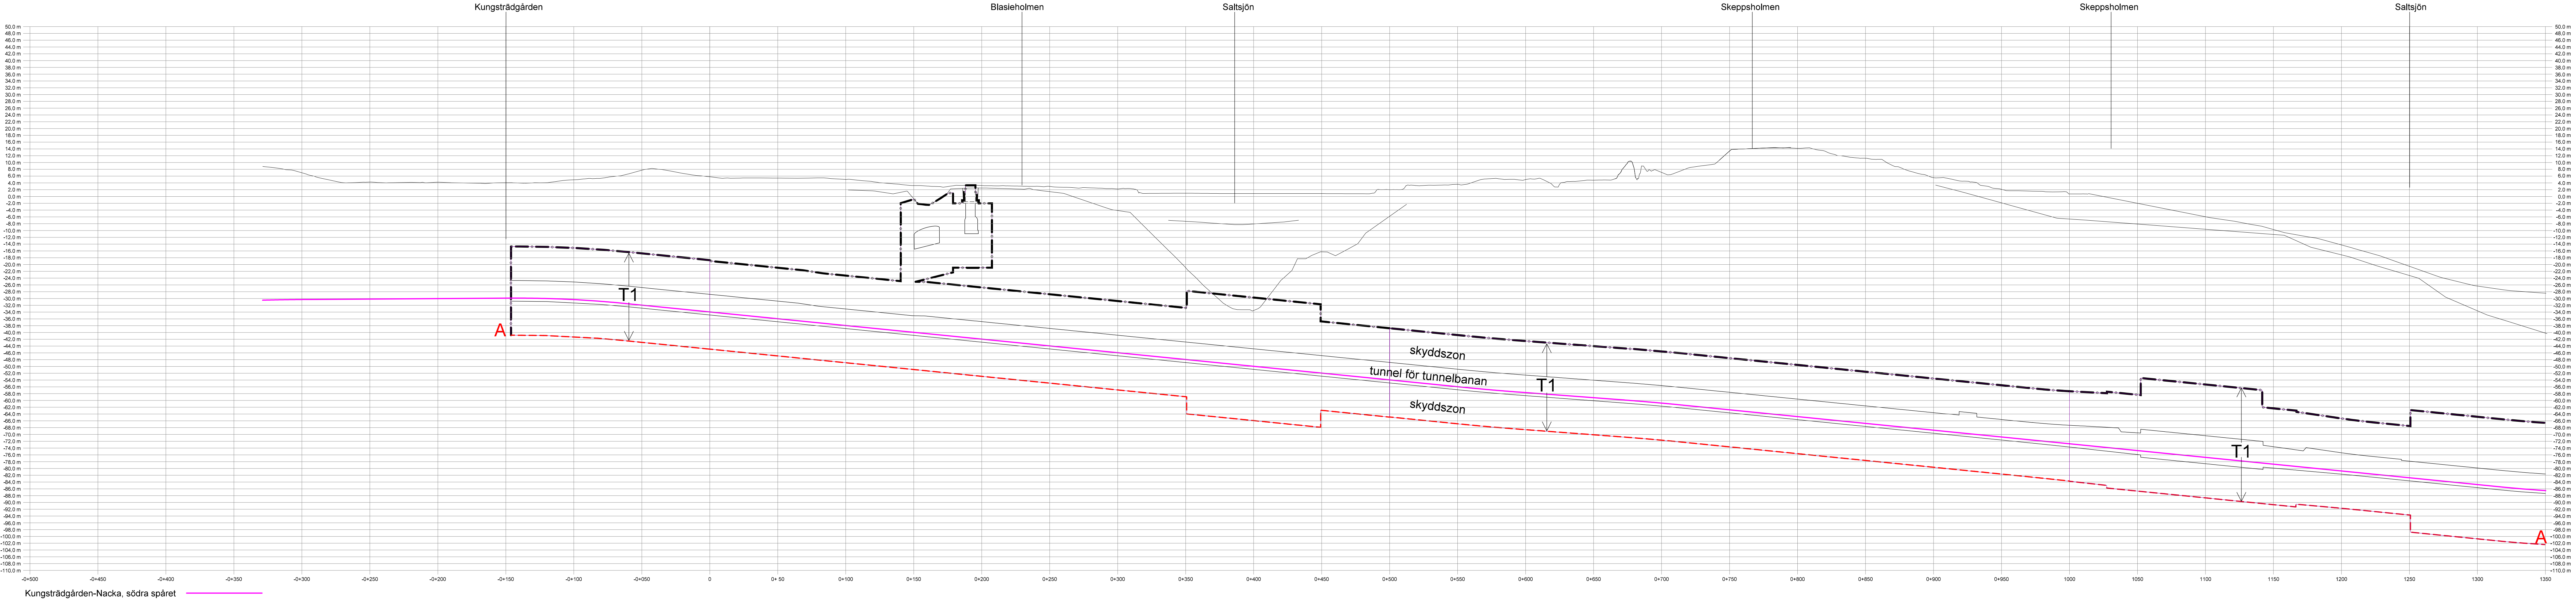

Tunnelbaneutbyggnad
Kungsträdgården-Söderort

i stadsdelarna Normalm, Skeppsholmen,
Södermalm, Södra Hammarbyhamnen,
Arsta, Johanneshov och Enskede Gärd
i Stockholm

Stockholms stadsbyggnadskontor
Planavdelningen
2018-02-06
Reviderad 2018-10-15

Anna Lina Axelsson
planchef

Renoir Danyar
stadsplanerare

Godkänd av SBN
Antagen av
Laga kraft

ÄDp/Dp 2014-18909-54, del 4(5)

Godkänd dokument - Anna Lina Axelsson, Stockholms stadsbyggnadskontor, 2018-10-17, för 2014-18909