
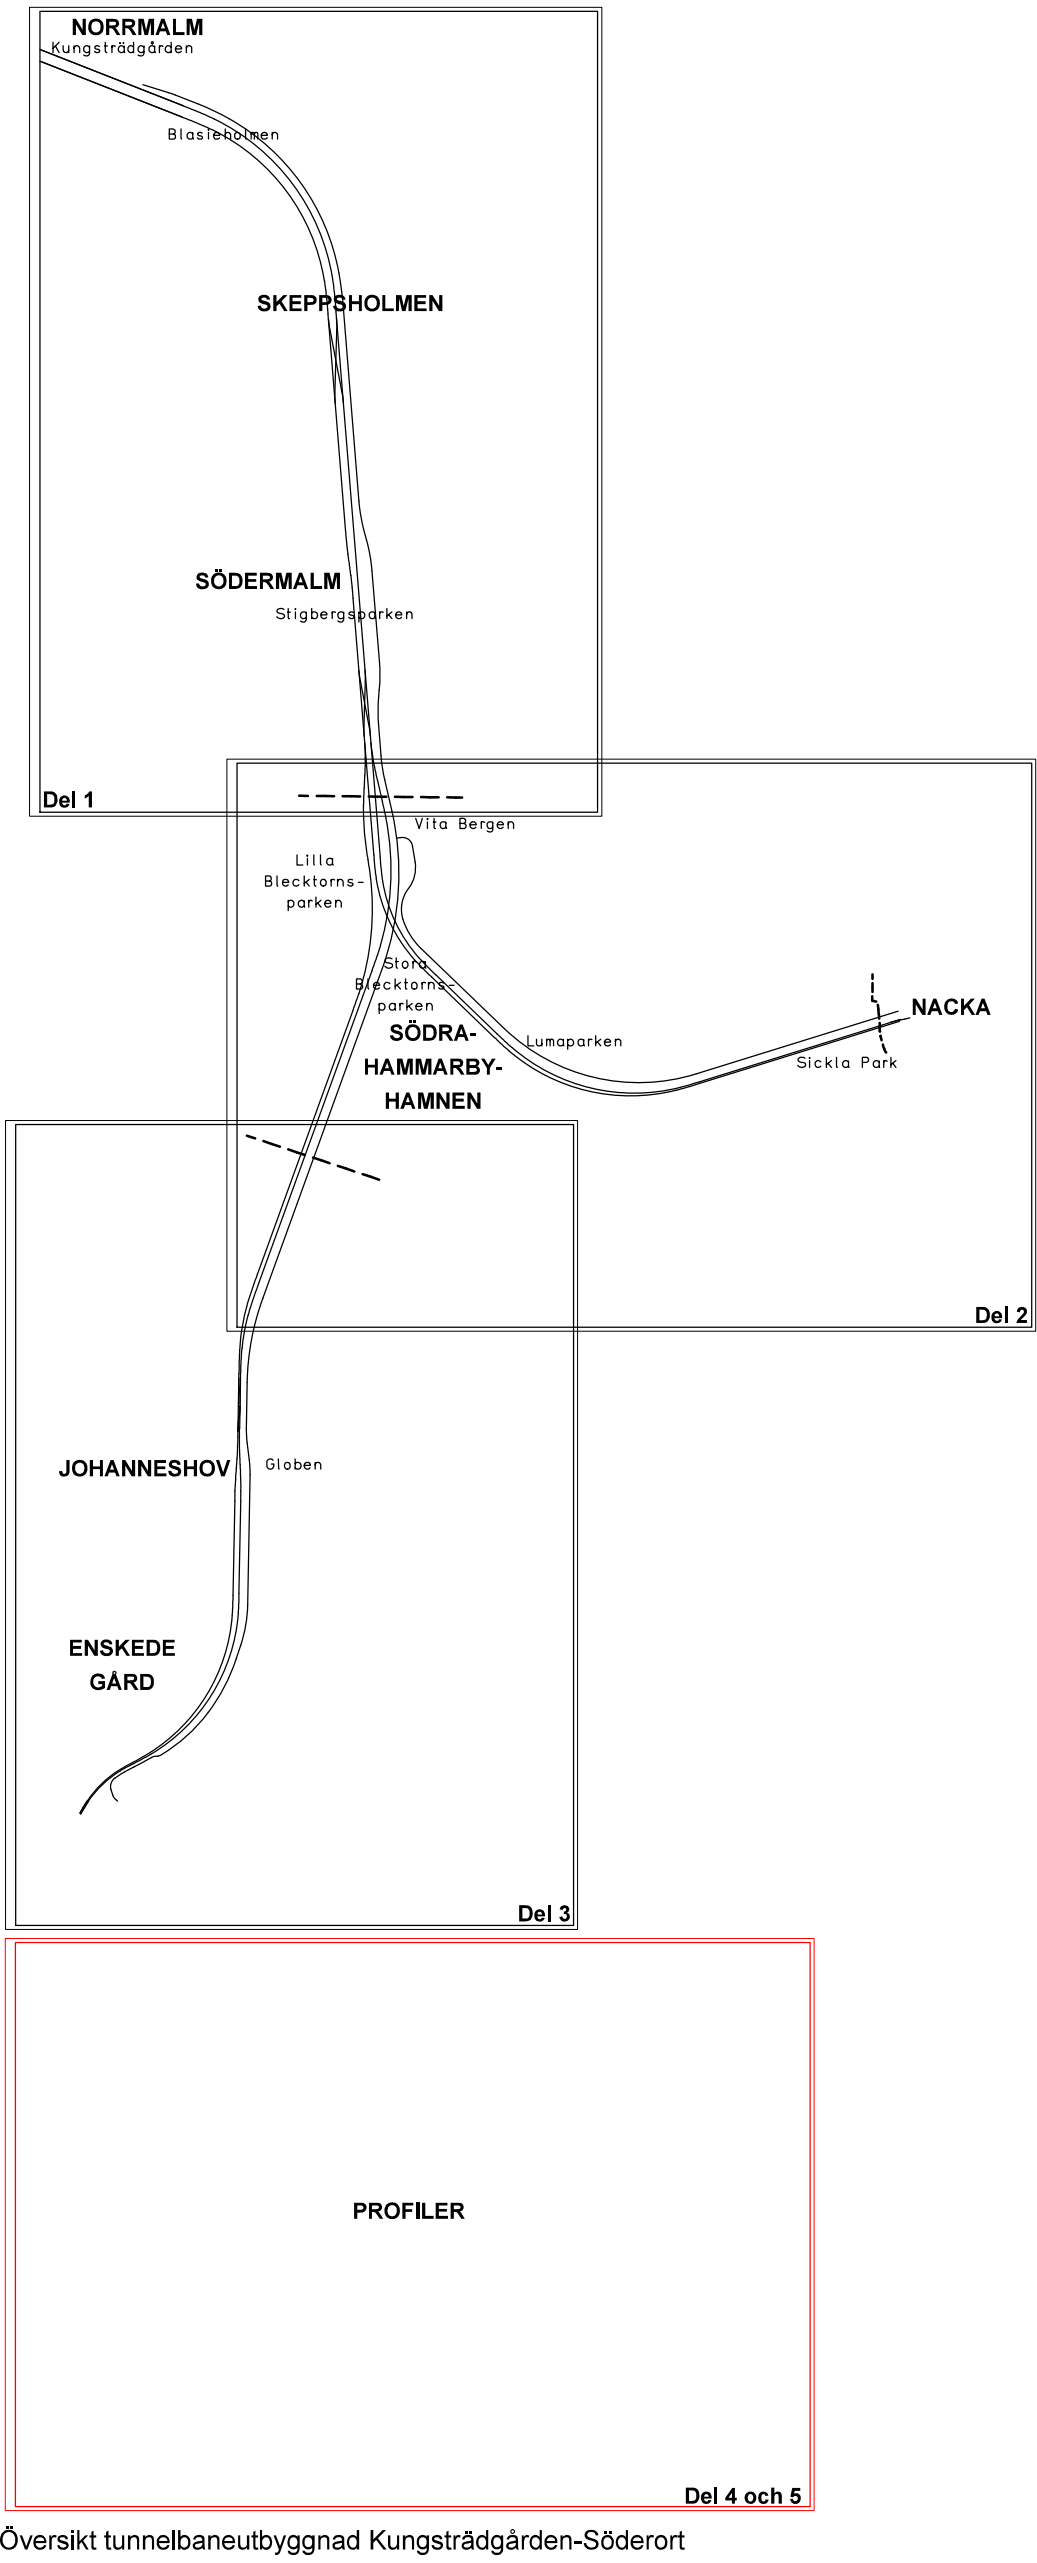
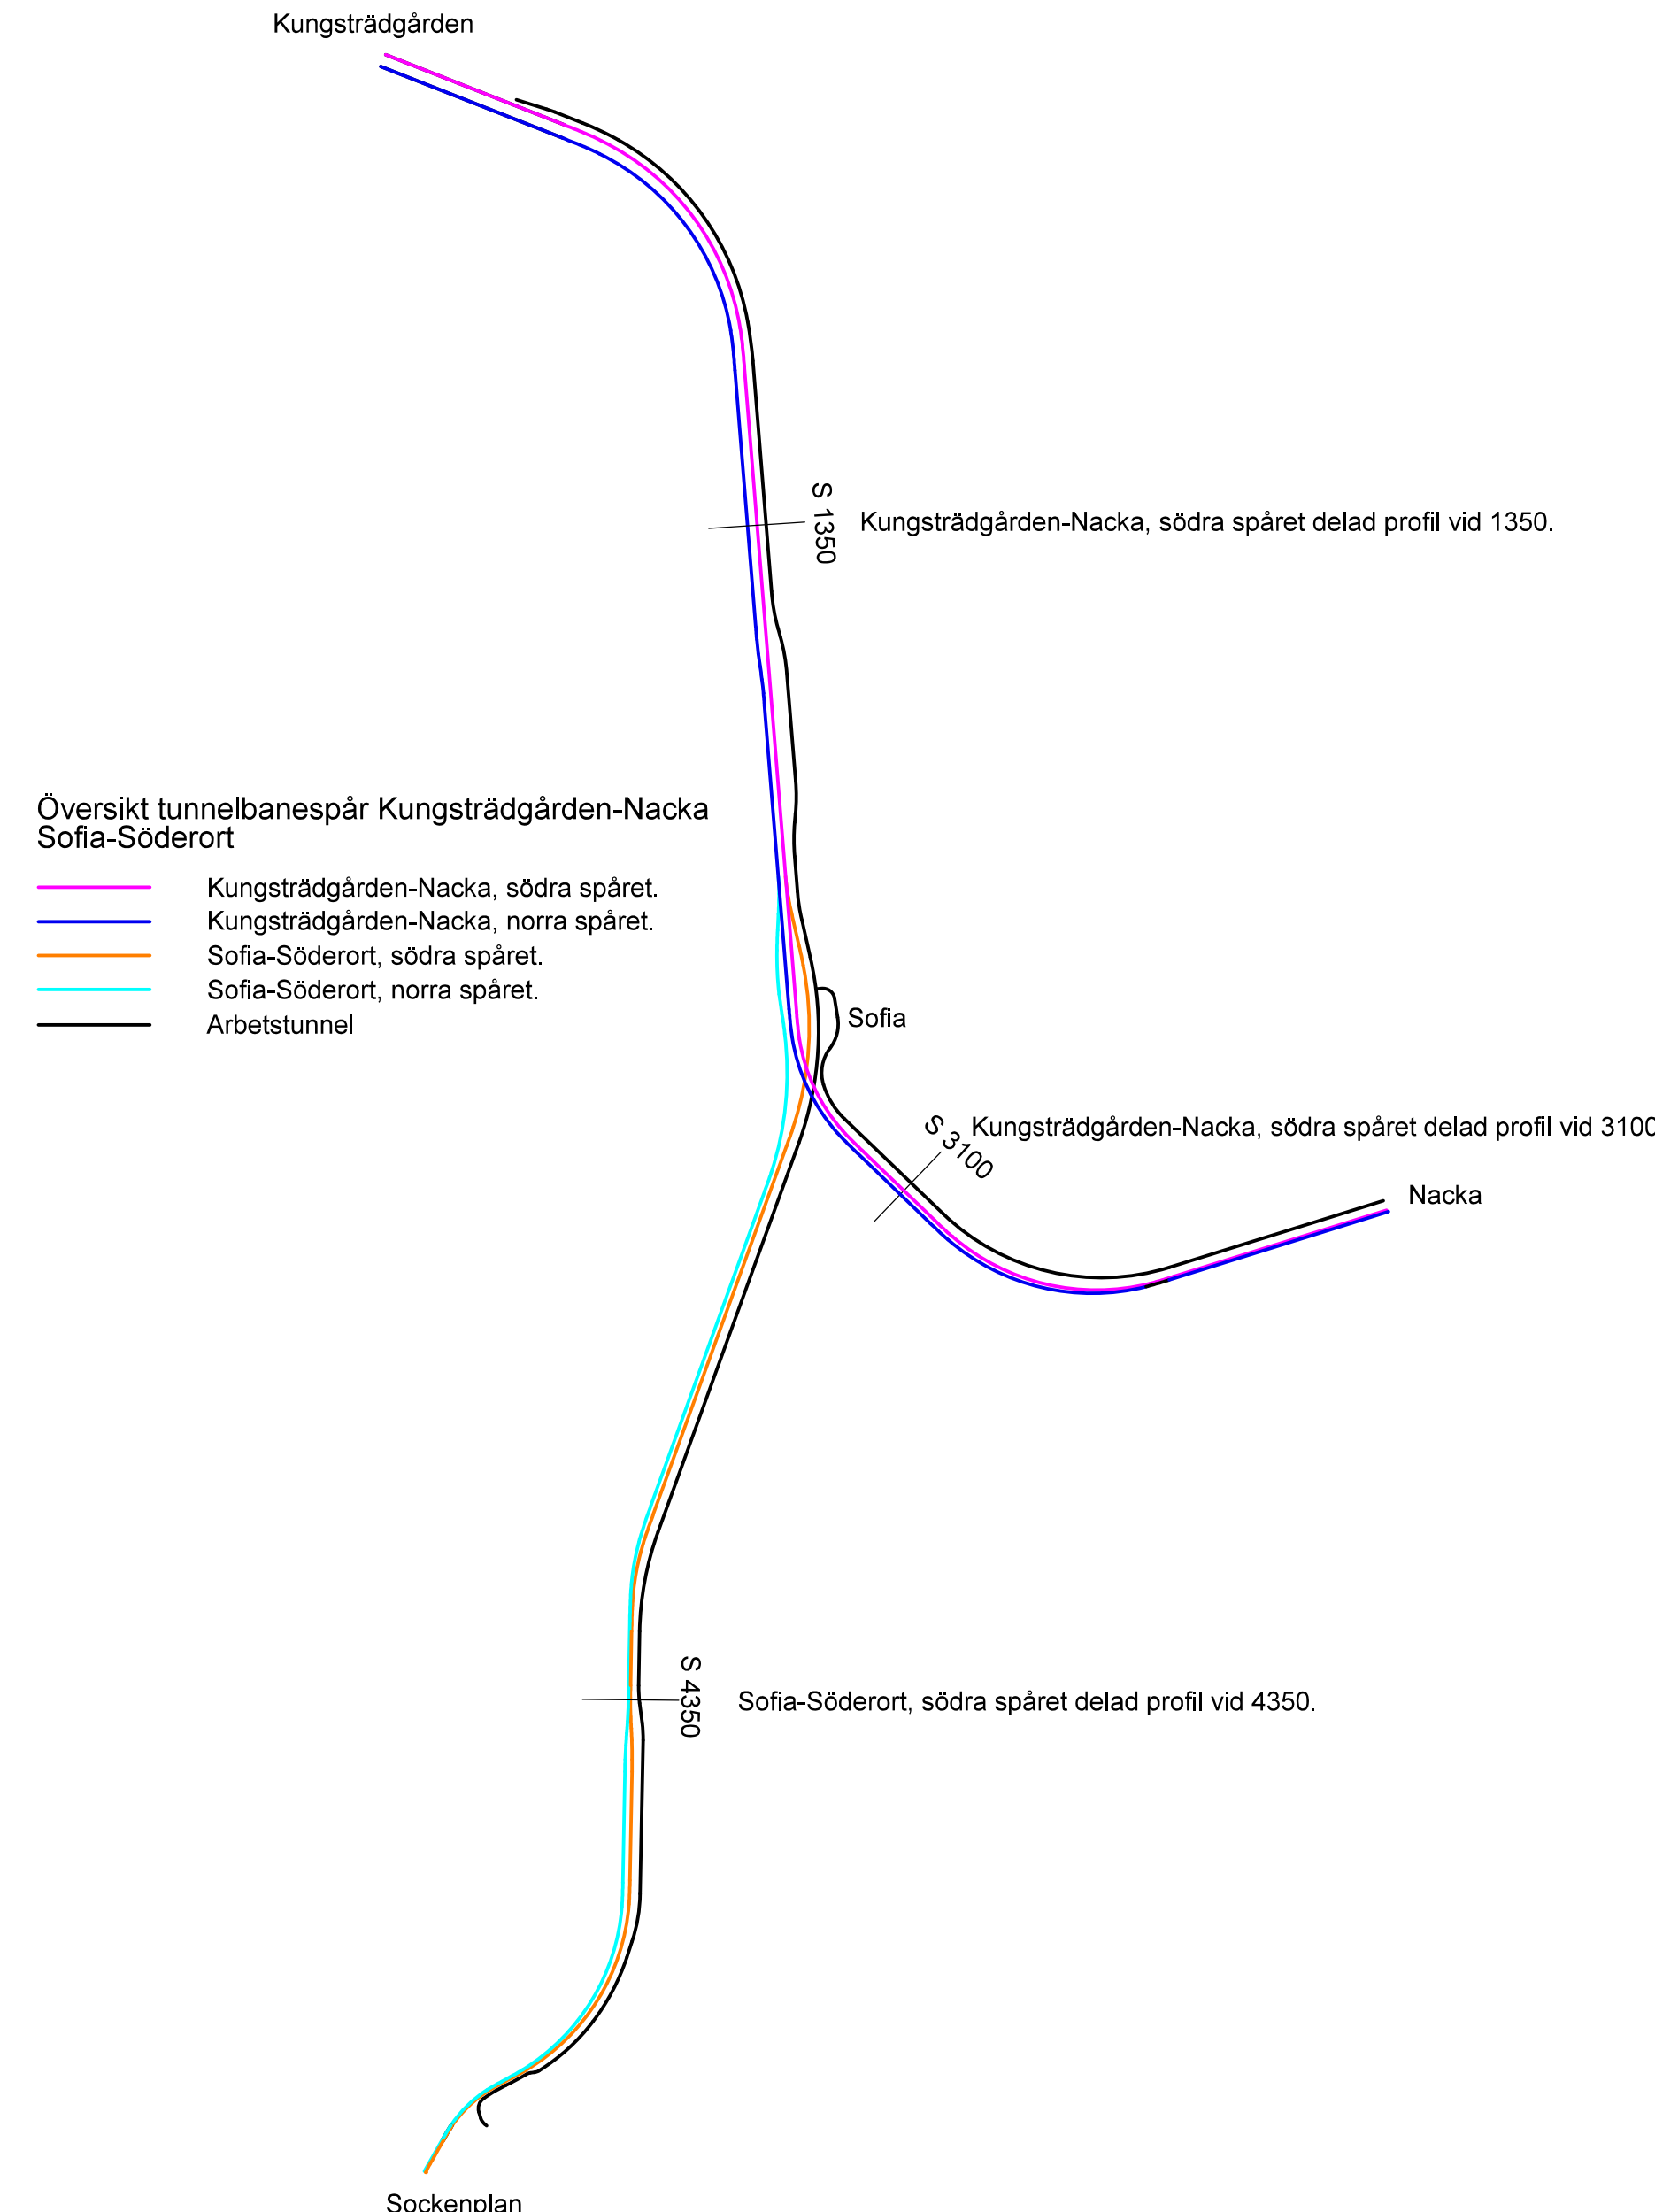
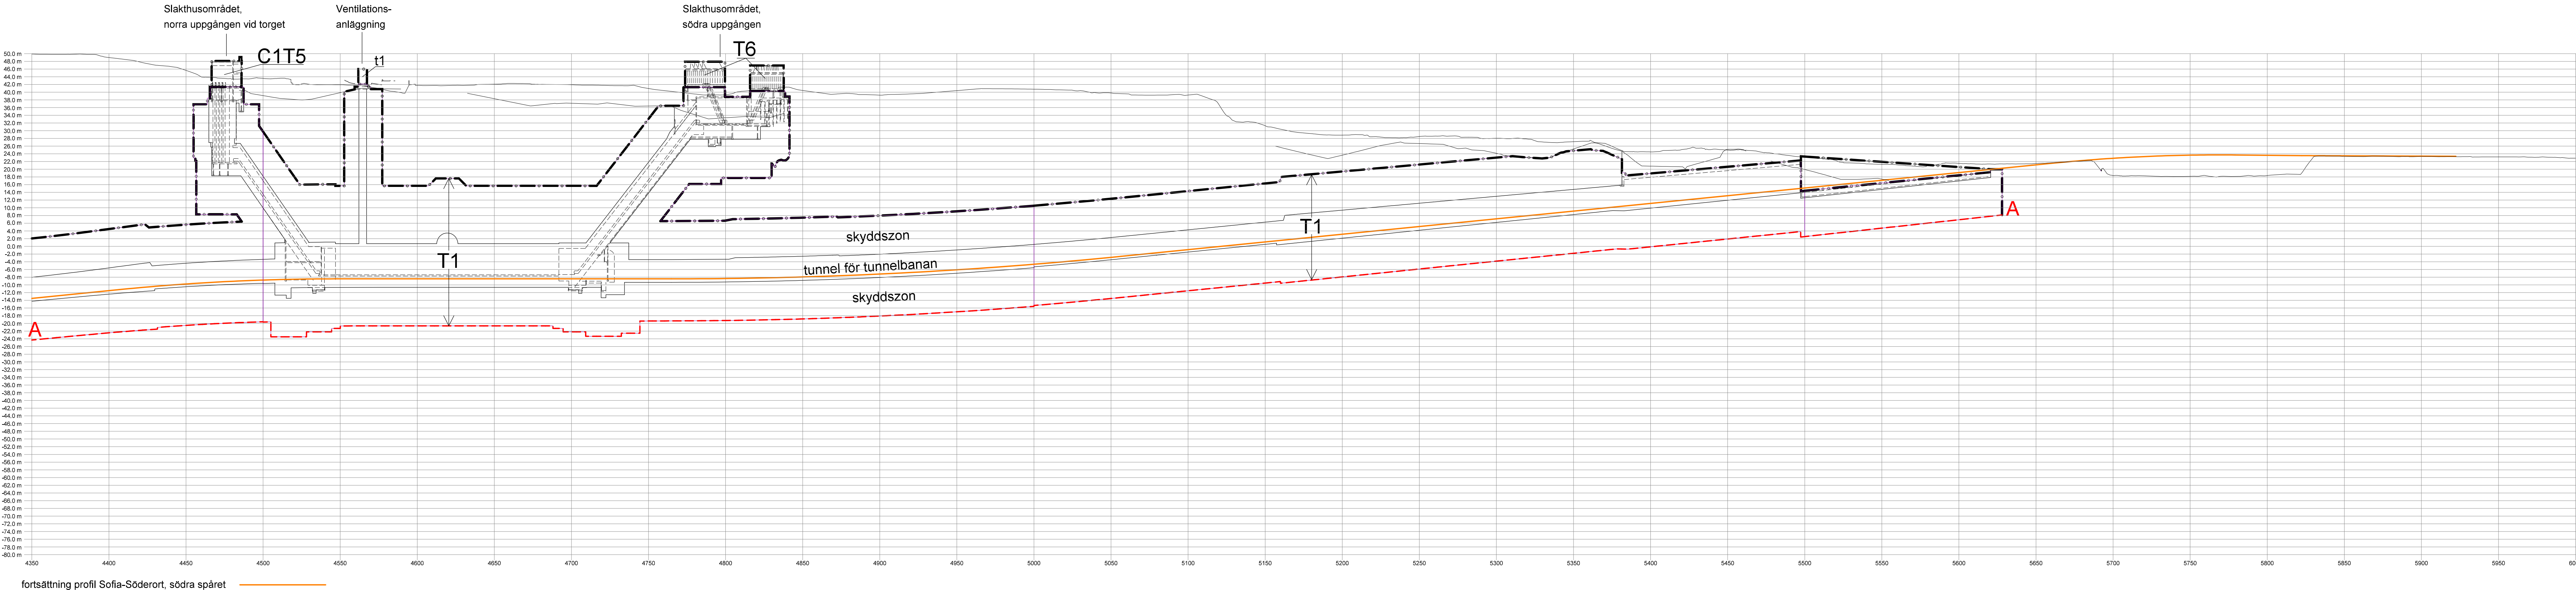


PROFILER TUNNELBANEUTBYGGNAD SOFIA-SÖDERORT

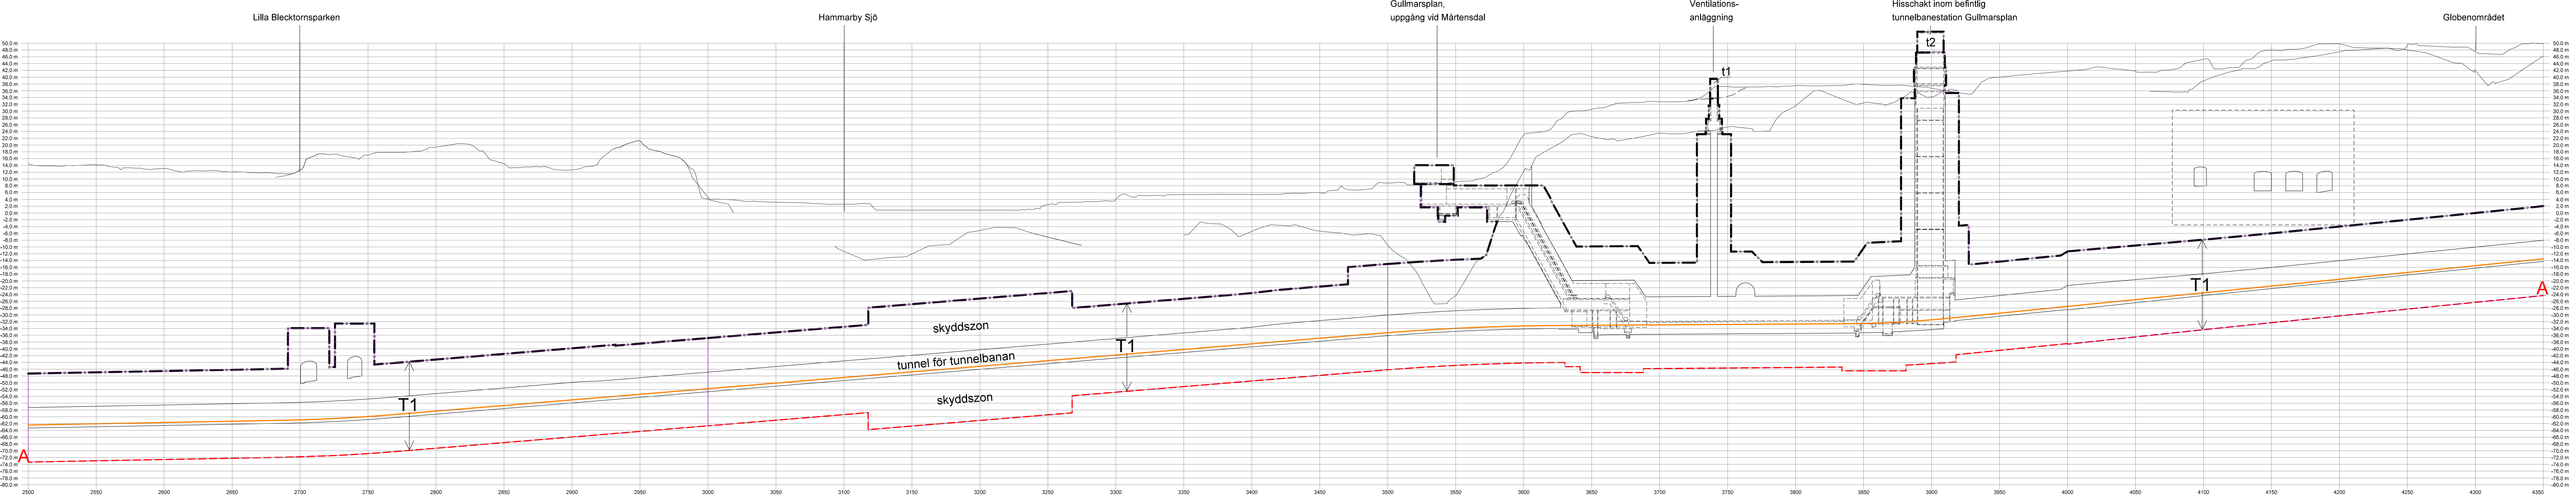

Detaljplan samt ändring av detaljplan och områdesbestämmelser genom tillägg för del av fastigheten Normalm 2:41, Södermalm 10:35, Enskede Gård 1:1 m.fl.

Tunnelbaneutbyggnad Kungsträdgården-Söderort

i stadsdelarna Normalm, Skeppsholmen, Södermalm, Södra Hammarbyhamnen, Årsta, Johanneshov och Enskede Gård i Stockholm

Stockholms stadsbyggnadskontor
Planavdelningen
2018-02-06
Reviderad 2018-10-15
Anna Lina Axelsson
planchef
Renoir Danyar
stadsplanerare
Godkänd av SBN
Antagen av
Laga kraft