
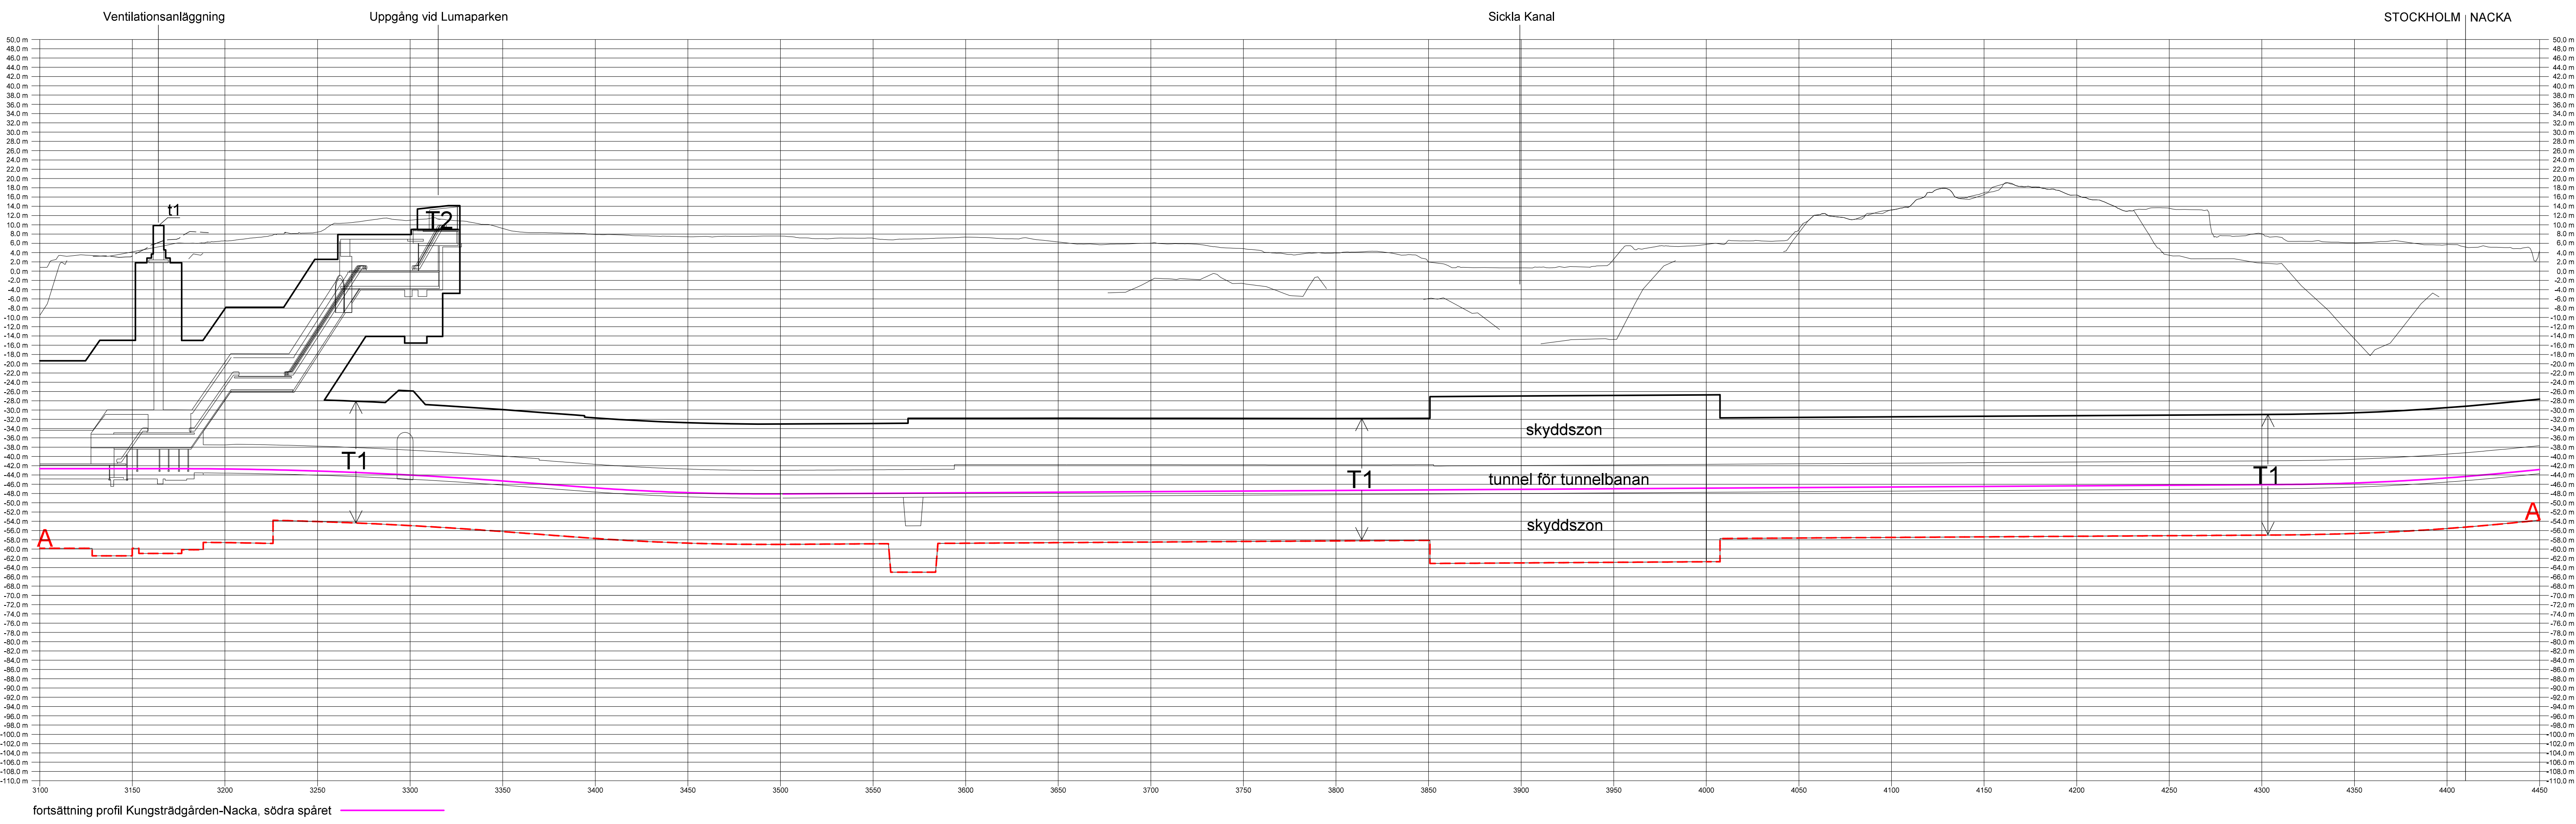
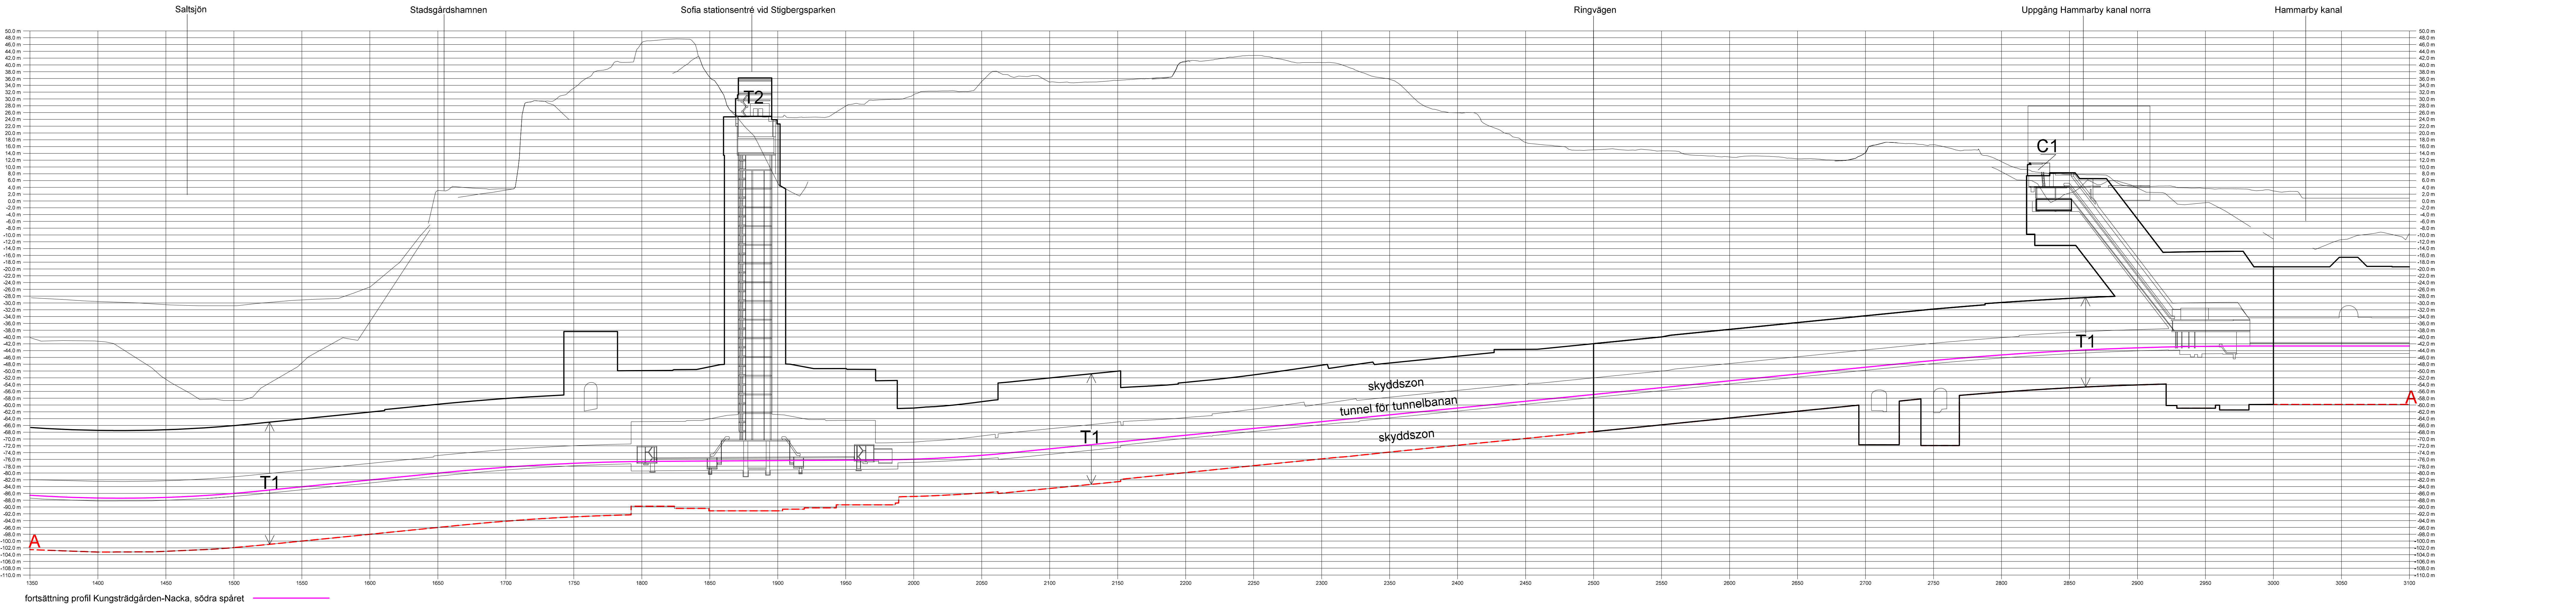


PROFILER TUNNELBANEUTBYGGNAD KUNGSTRÄDGÅRDEN-NACKA

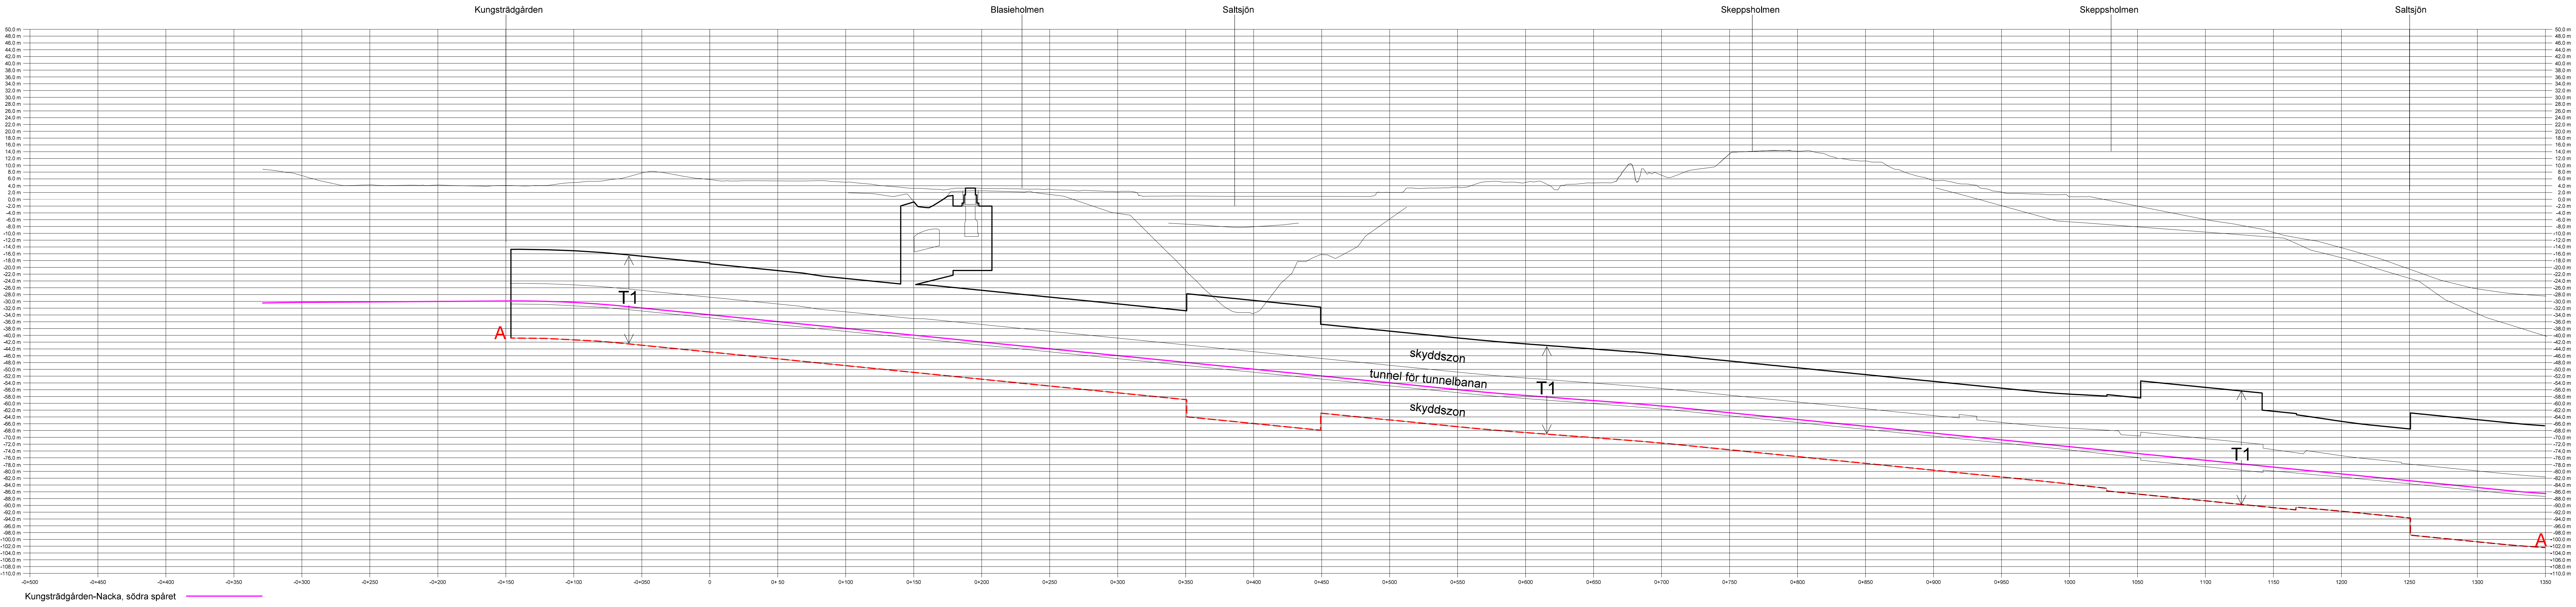

Tunnelbaneutbyggnad  
Kungsträdgården-Söderort

i stadsdelarna Normalm, Skeppsholmen,  
Södermalm, Södra Hammarbyhamnen,  
Arsta, Johanneshov och Enskede Gärd  
i Stockholm

Stockholms stadsbyggnadskontor  
Planavdelningen  
2018-02-06  
Reviderad 2018-10-15  
Anna Lina Axelsson  
planchef  
Renoir Danyar  
stadsplanerare  
Godkänd av SBN 2018-11-08  
Antagen av KF 2019-02-18  
Laga kraft 2019-09-16

ÄDp/Dp 2014-18909-54, del 4(5)