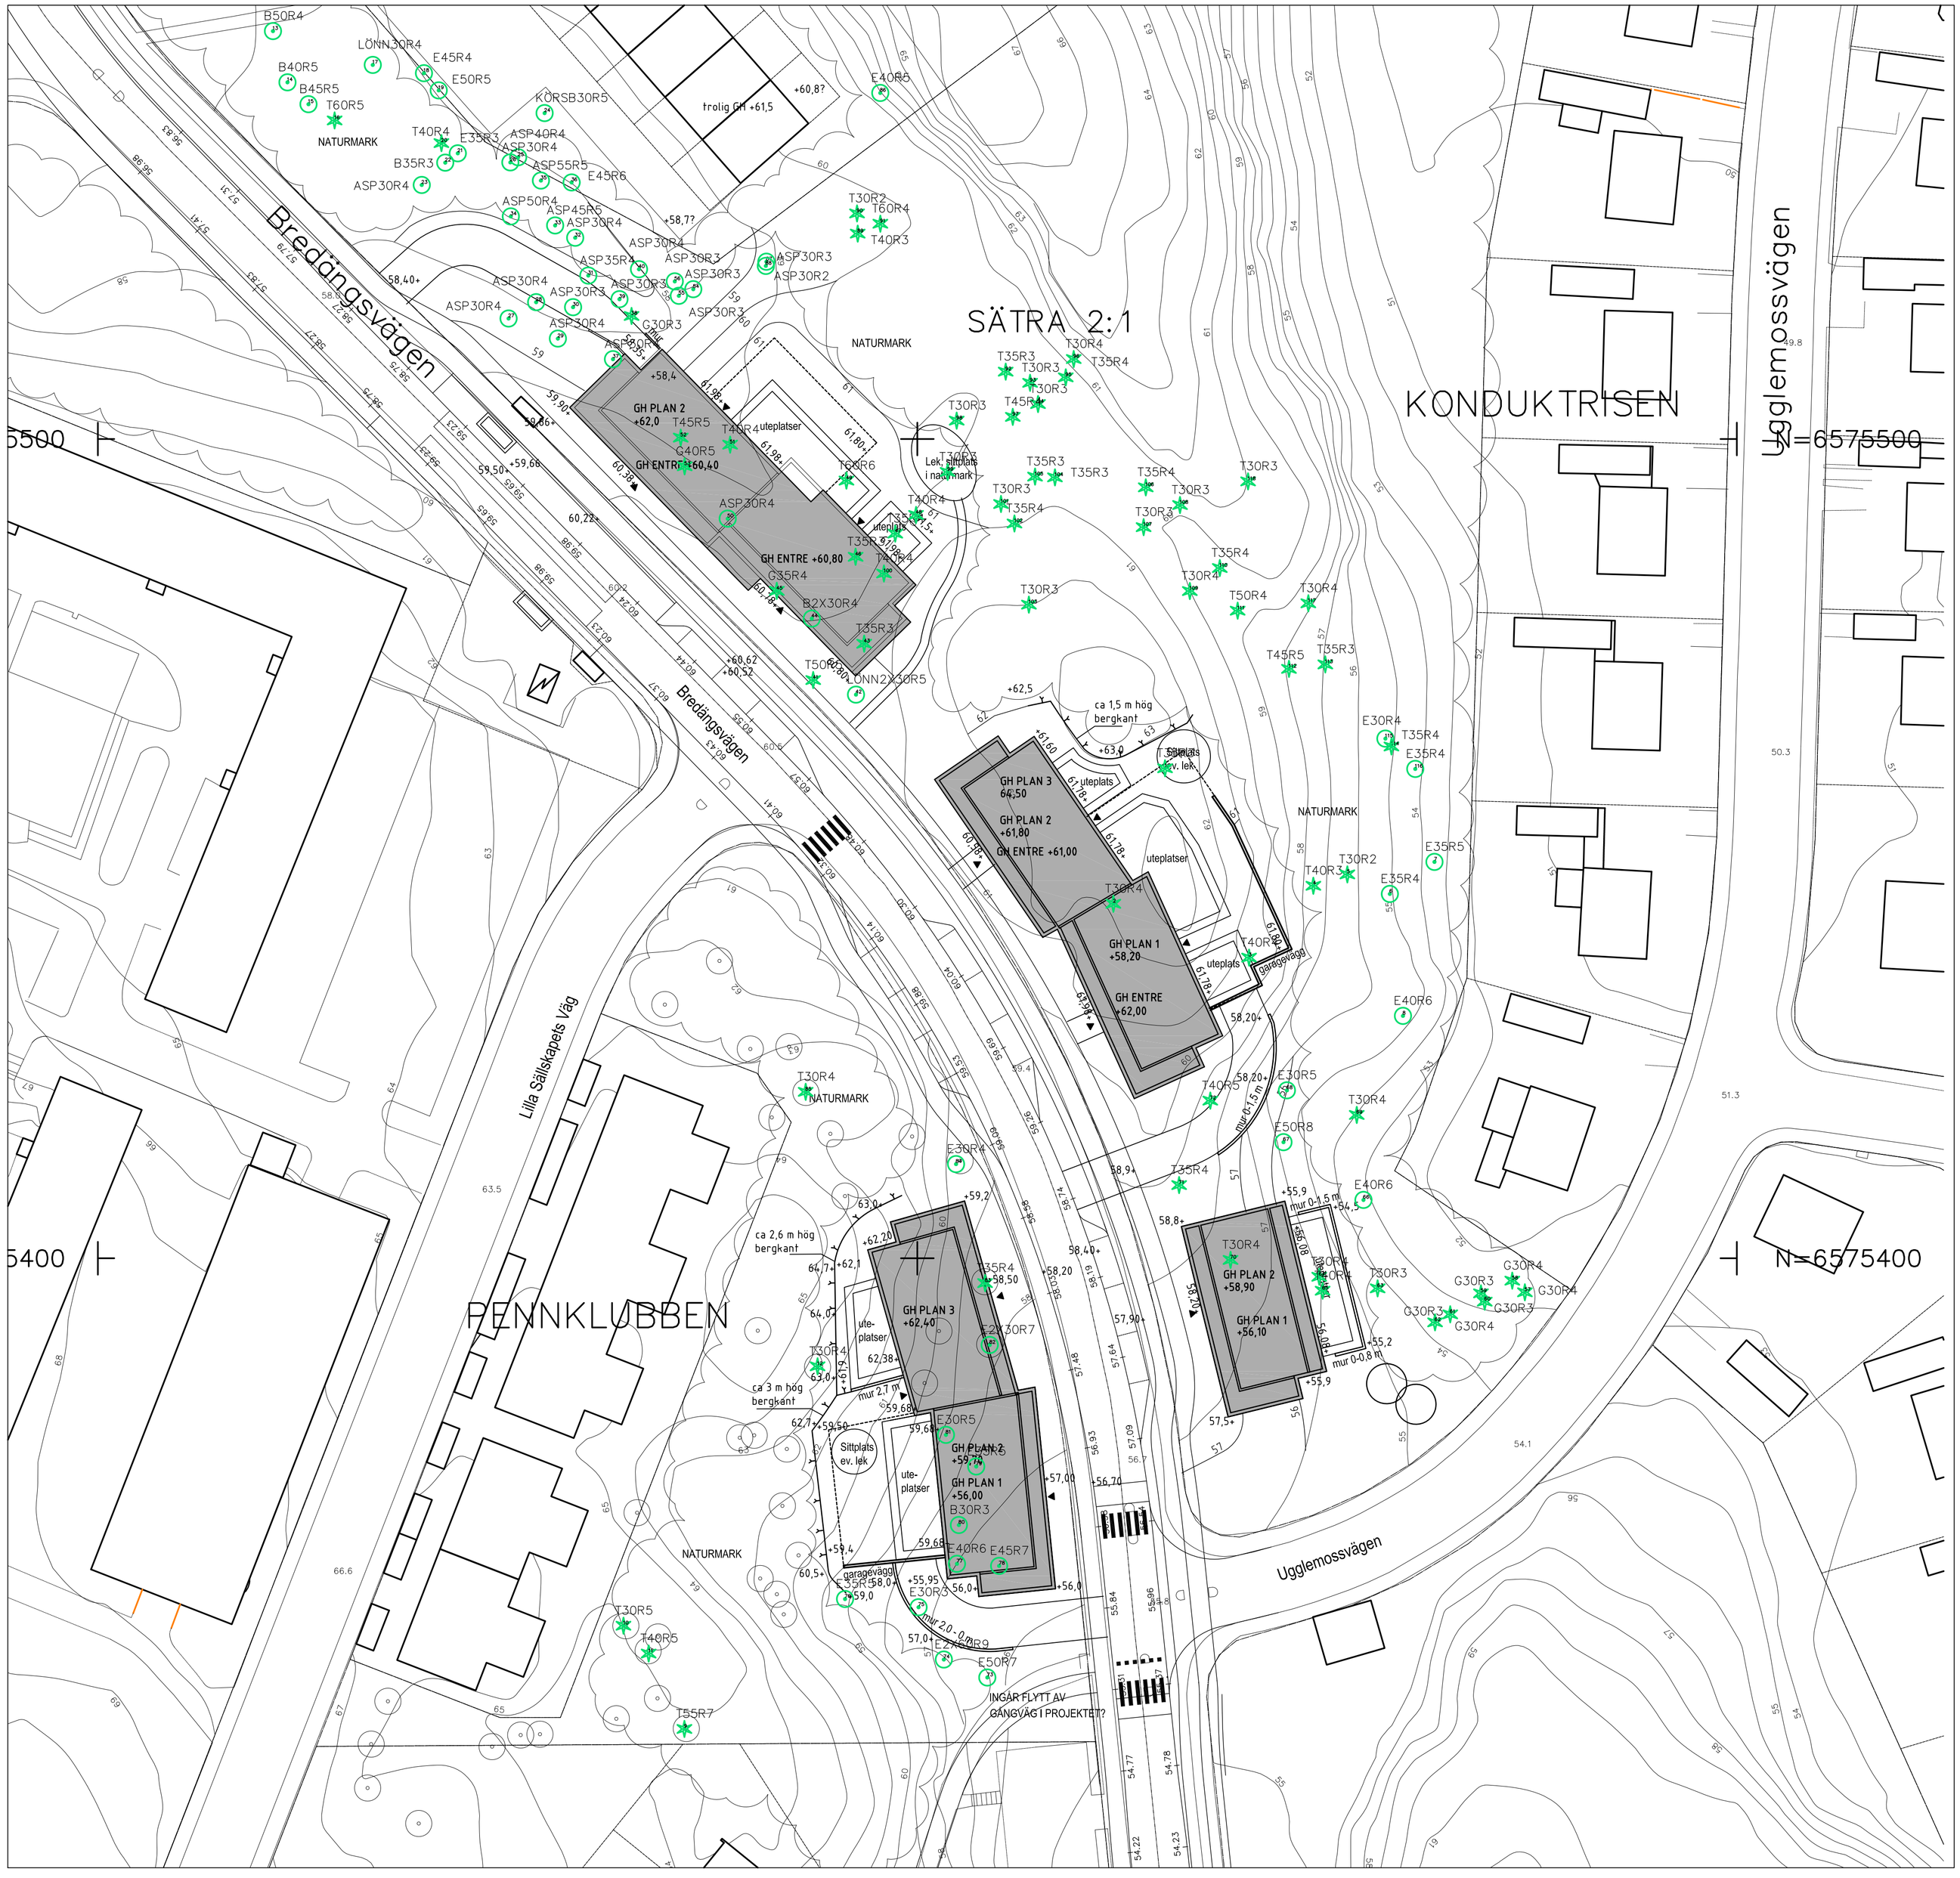

FÖRKLARINGAR

Förslag prel. plangräns. Förutsätter murar vid ramp och uteplats, ej slänt.

Bedömd möjlig sparad naturmark

+00,00 Förslag höjder entréer, uteplats mm

Bredängsvägen, Mälarhöjden
Skiss höjder

Skala 1:400/A1
2016-12-20 med träd

0 5 10 15 20

TYRÉNS

Godkänt dokument - Tara Nerånäs, Stockholms stadsbyggnadskontor, 2021-01-26, Dnr 2012-18011