


LINJE 1

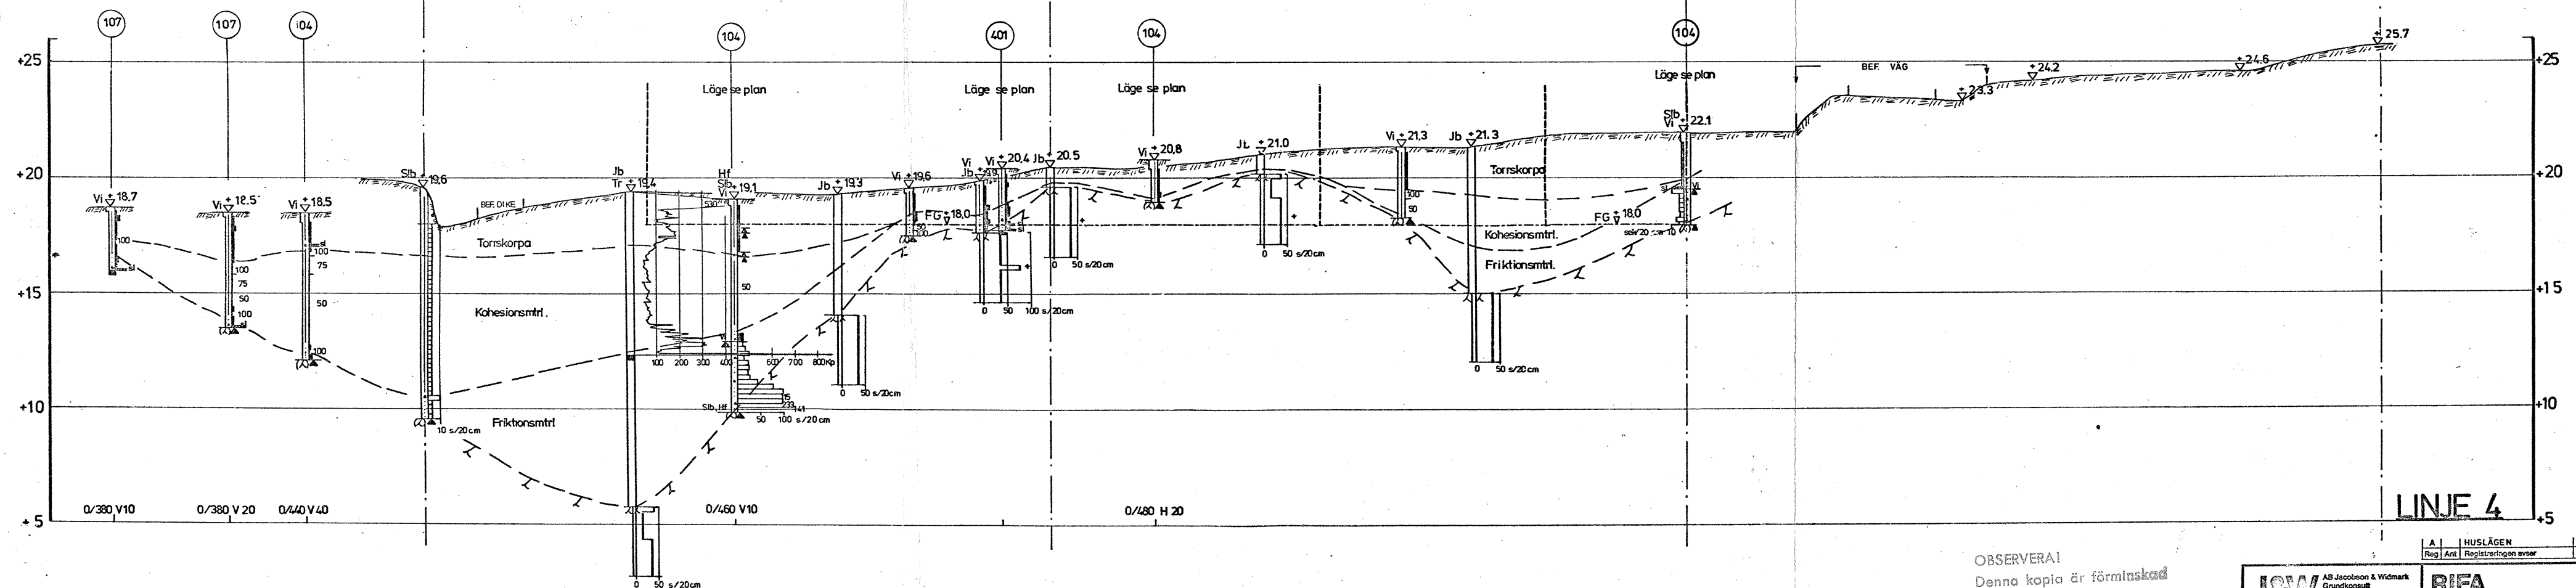



LINE 4


OBSERVERA!
Denna kopia är förminskad
med 1/2 skala.

BETECKNINGAR SE RITN. NR 3

J&W AB Jacobson & Widmark Grundkonstrukt Fack 181 23 Lidingsö Telefon 08-767 00 00		RIFA KV HEKLA GEOTEKNISK UTREDNING SEKTIONER 1, 4		KISTA L 1:200 SKALA H 1:100	
Ritad av S. R. K	Handlagad av G. SVENSSON	Arbetsnummer 74 85 23	Ritningsnummer 5	I Reg A	
Datum 74-11-03	Granskad och godkänd av <i>[Signature]</i>				

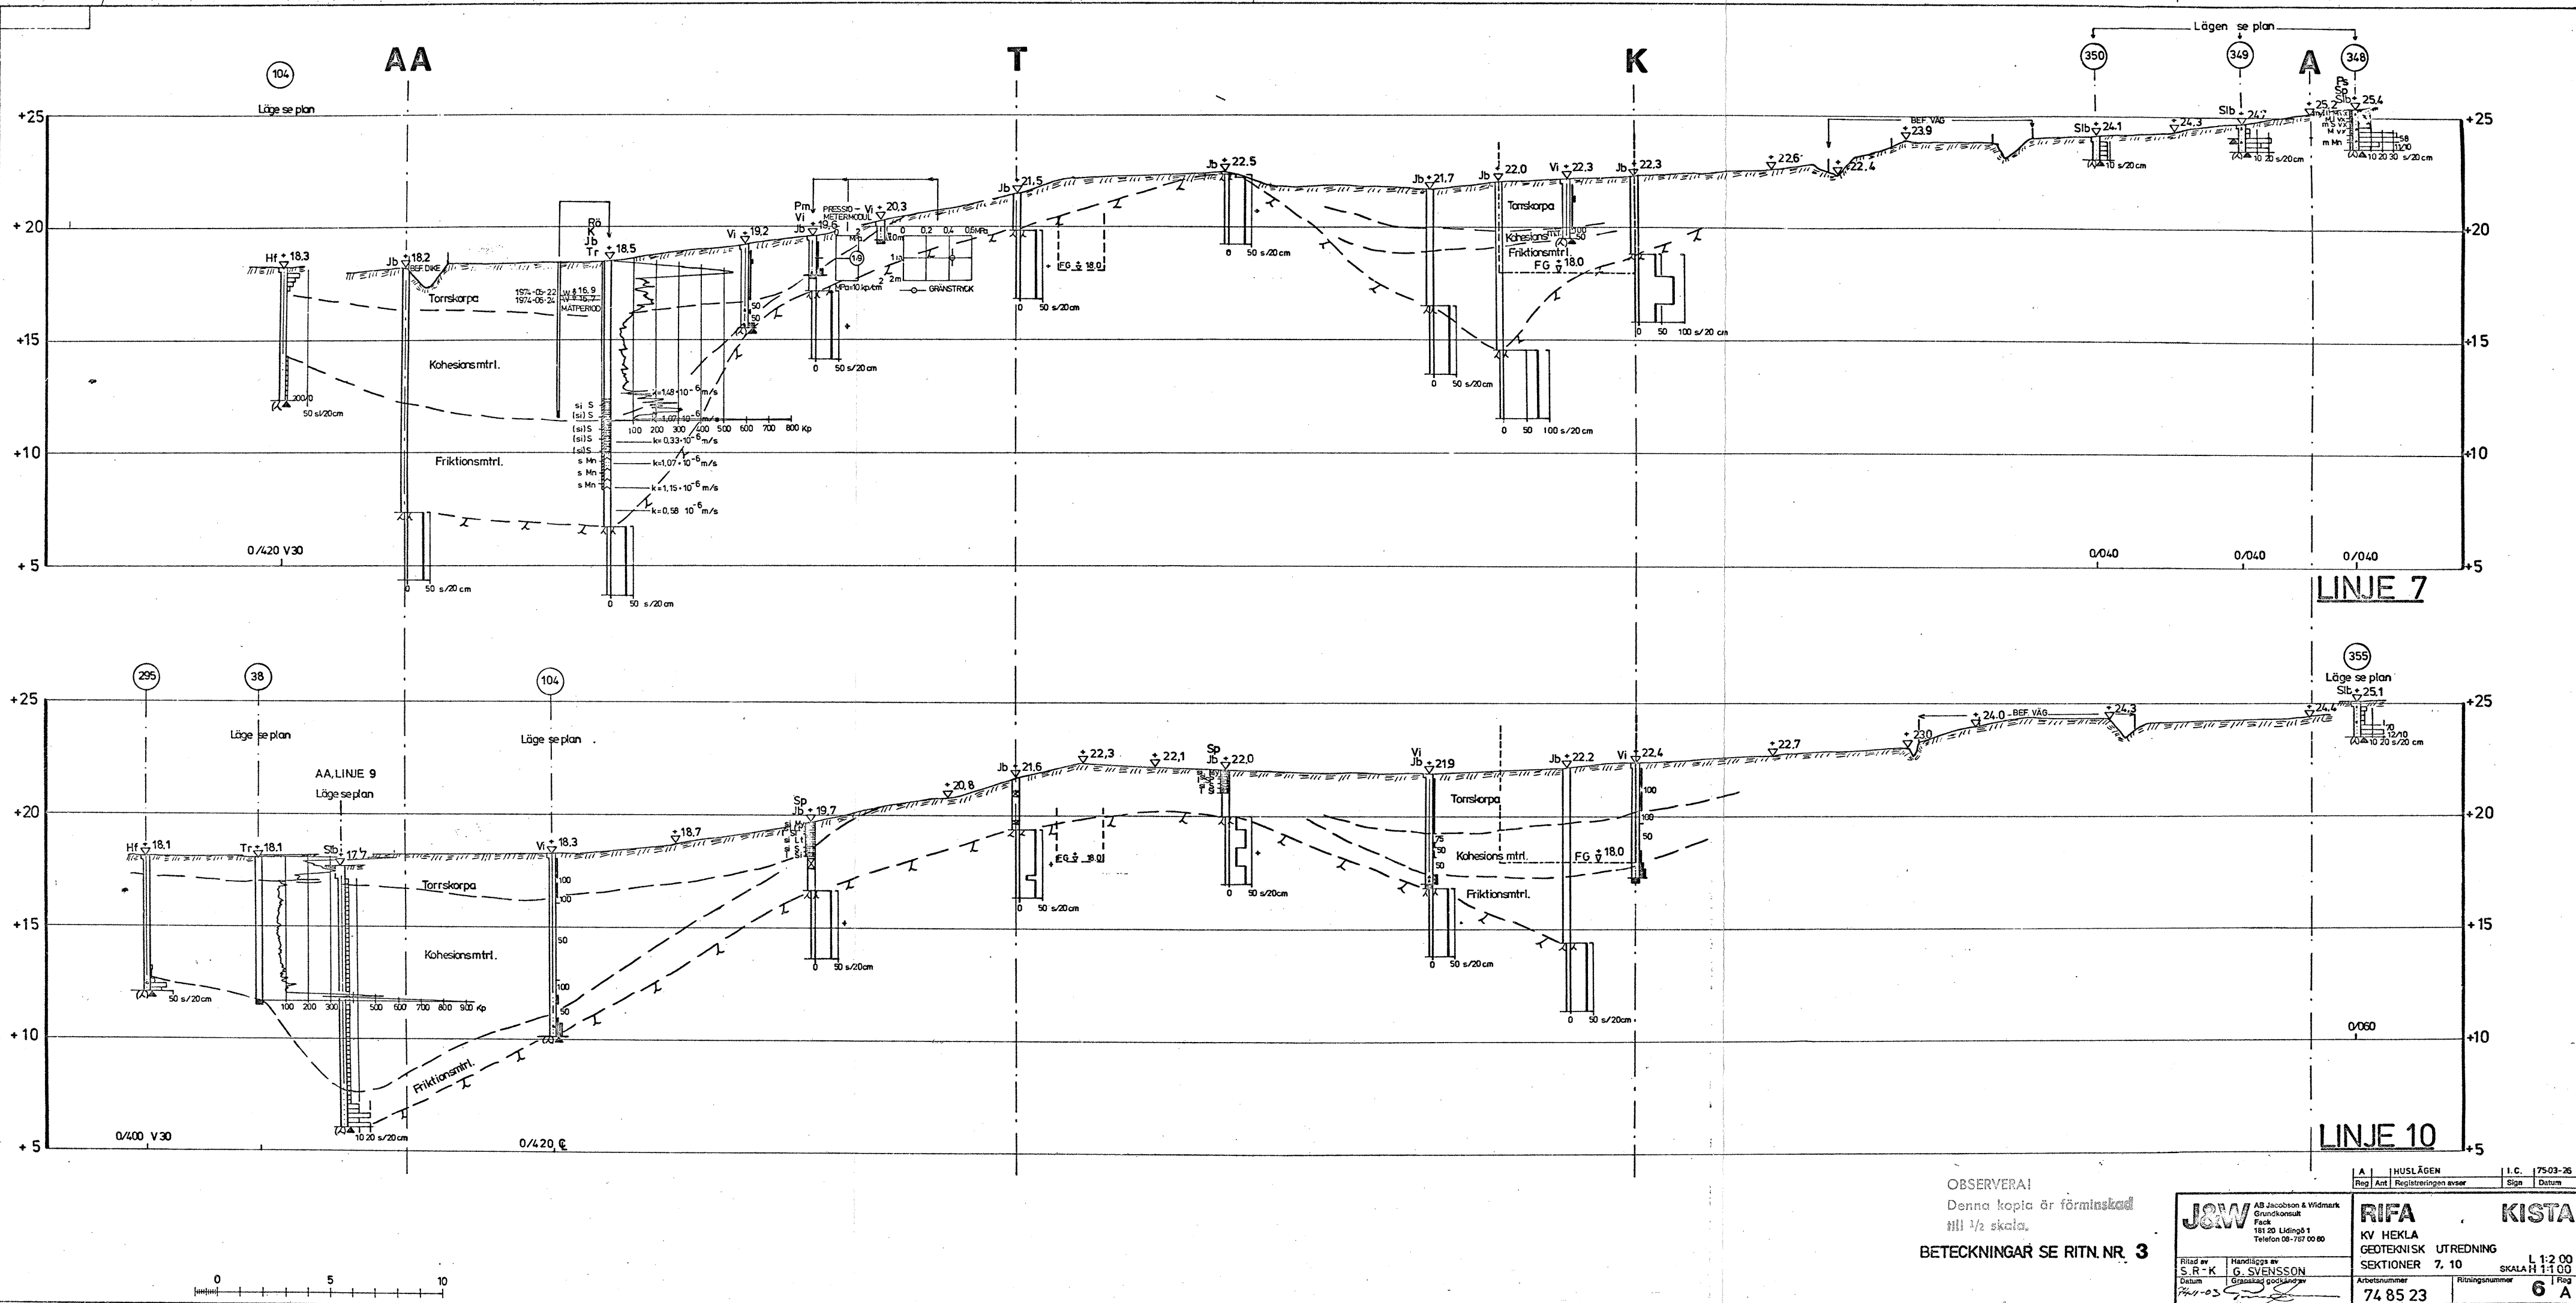


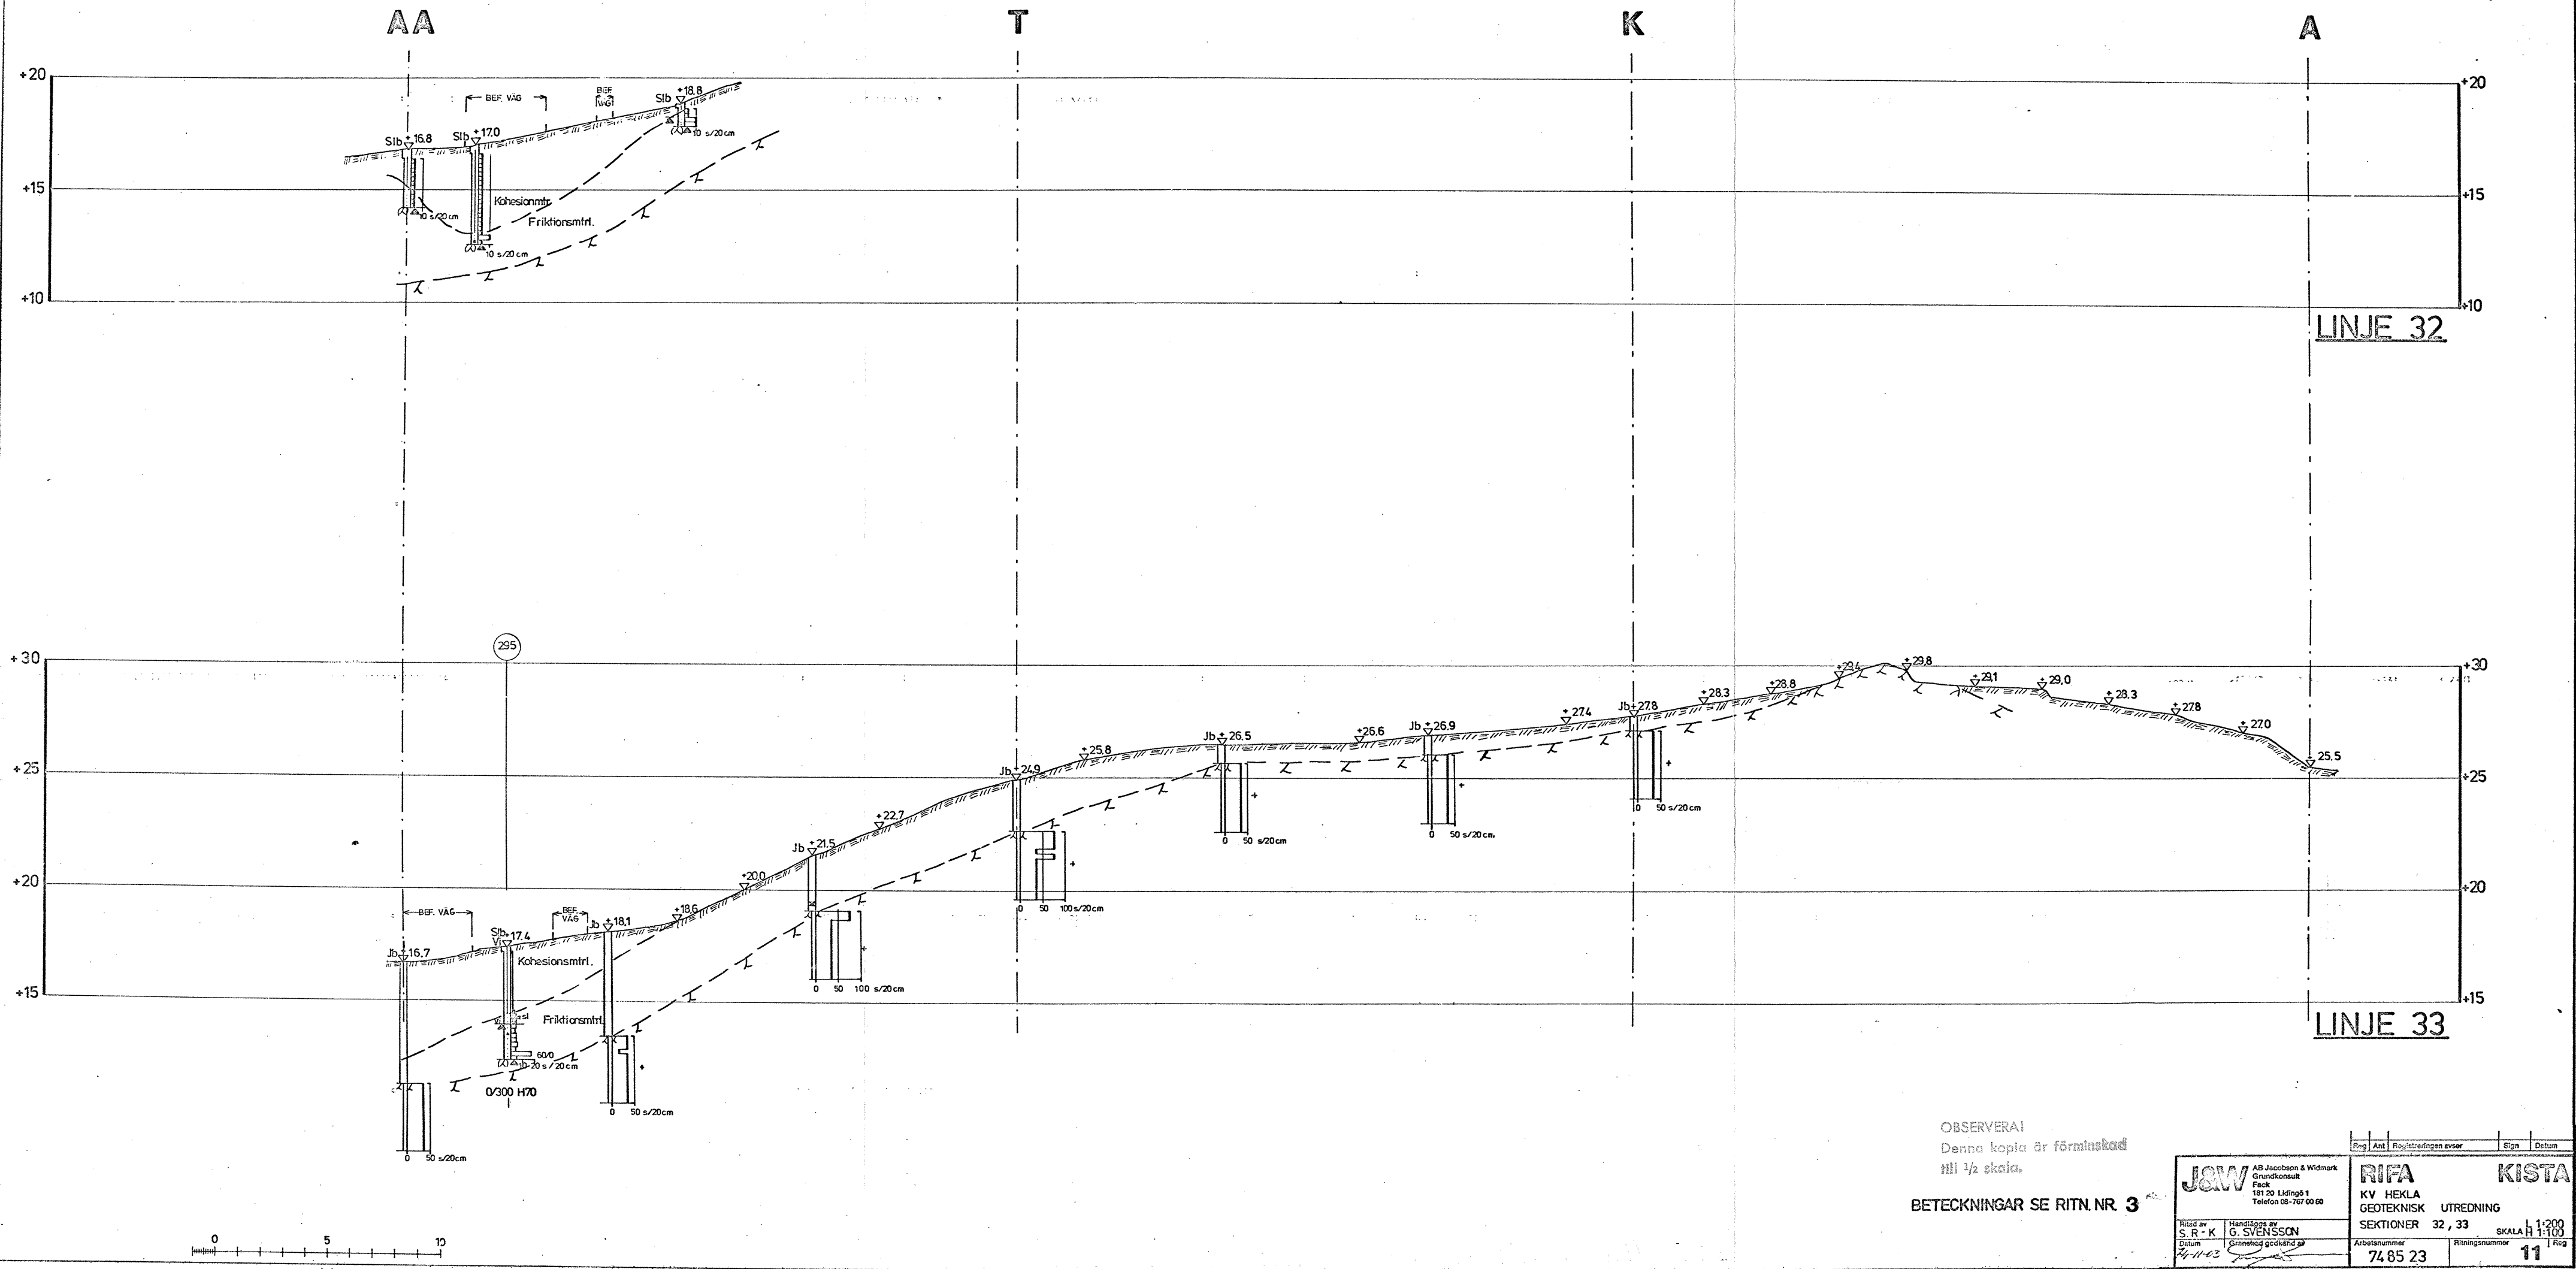

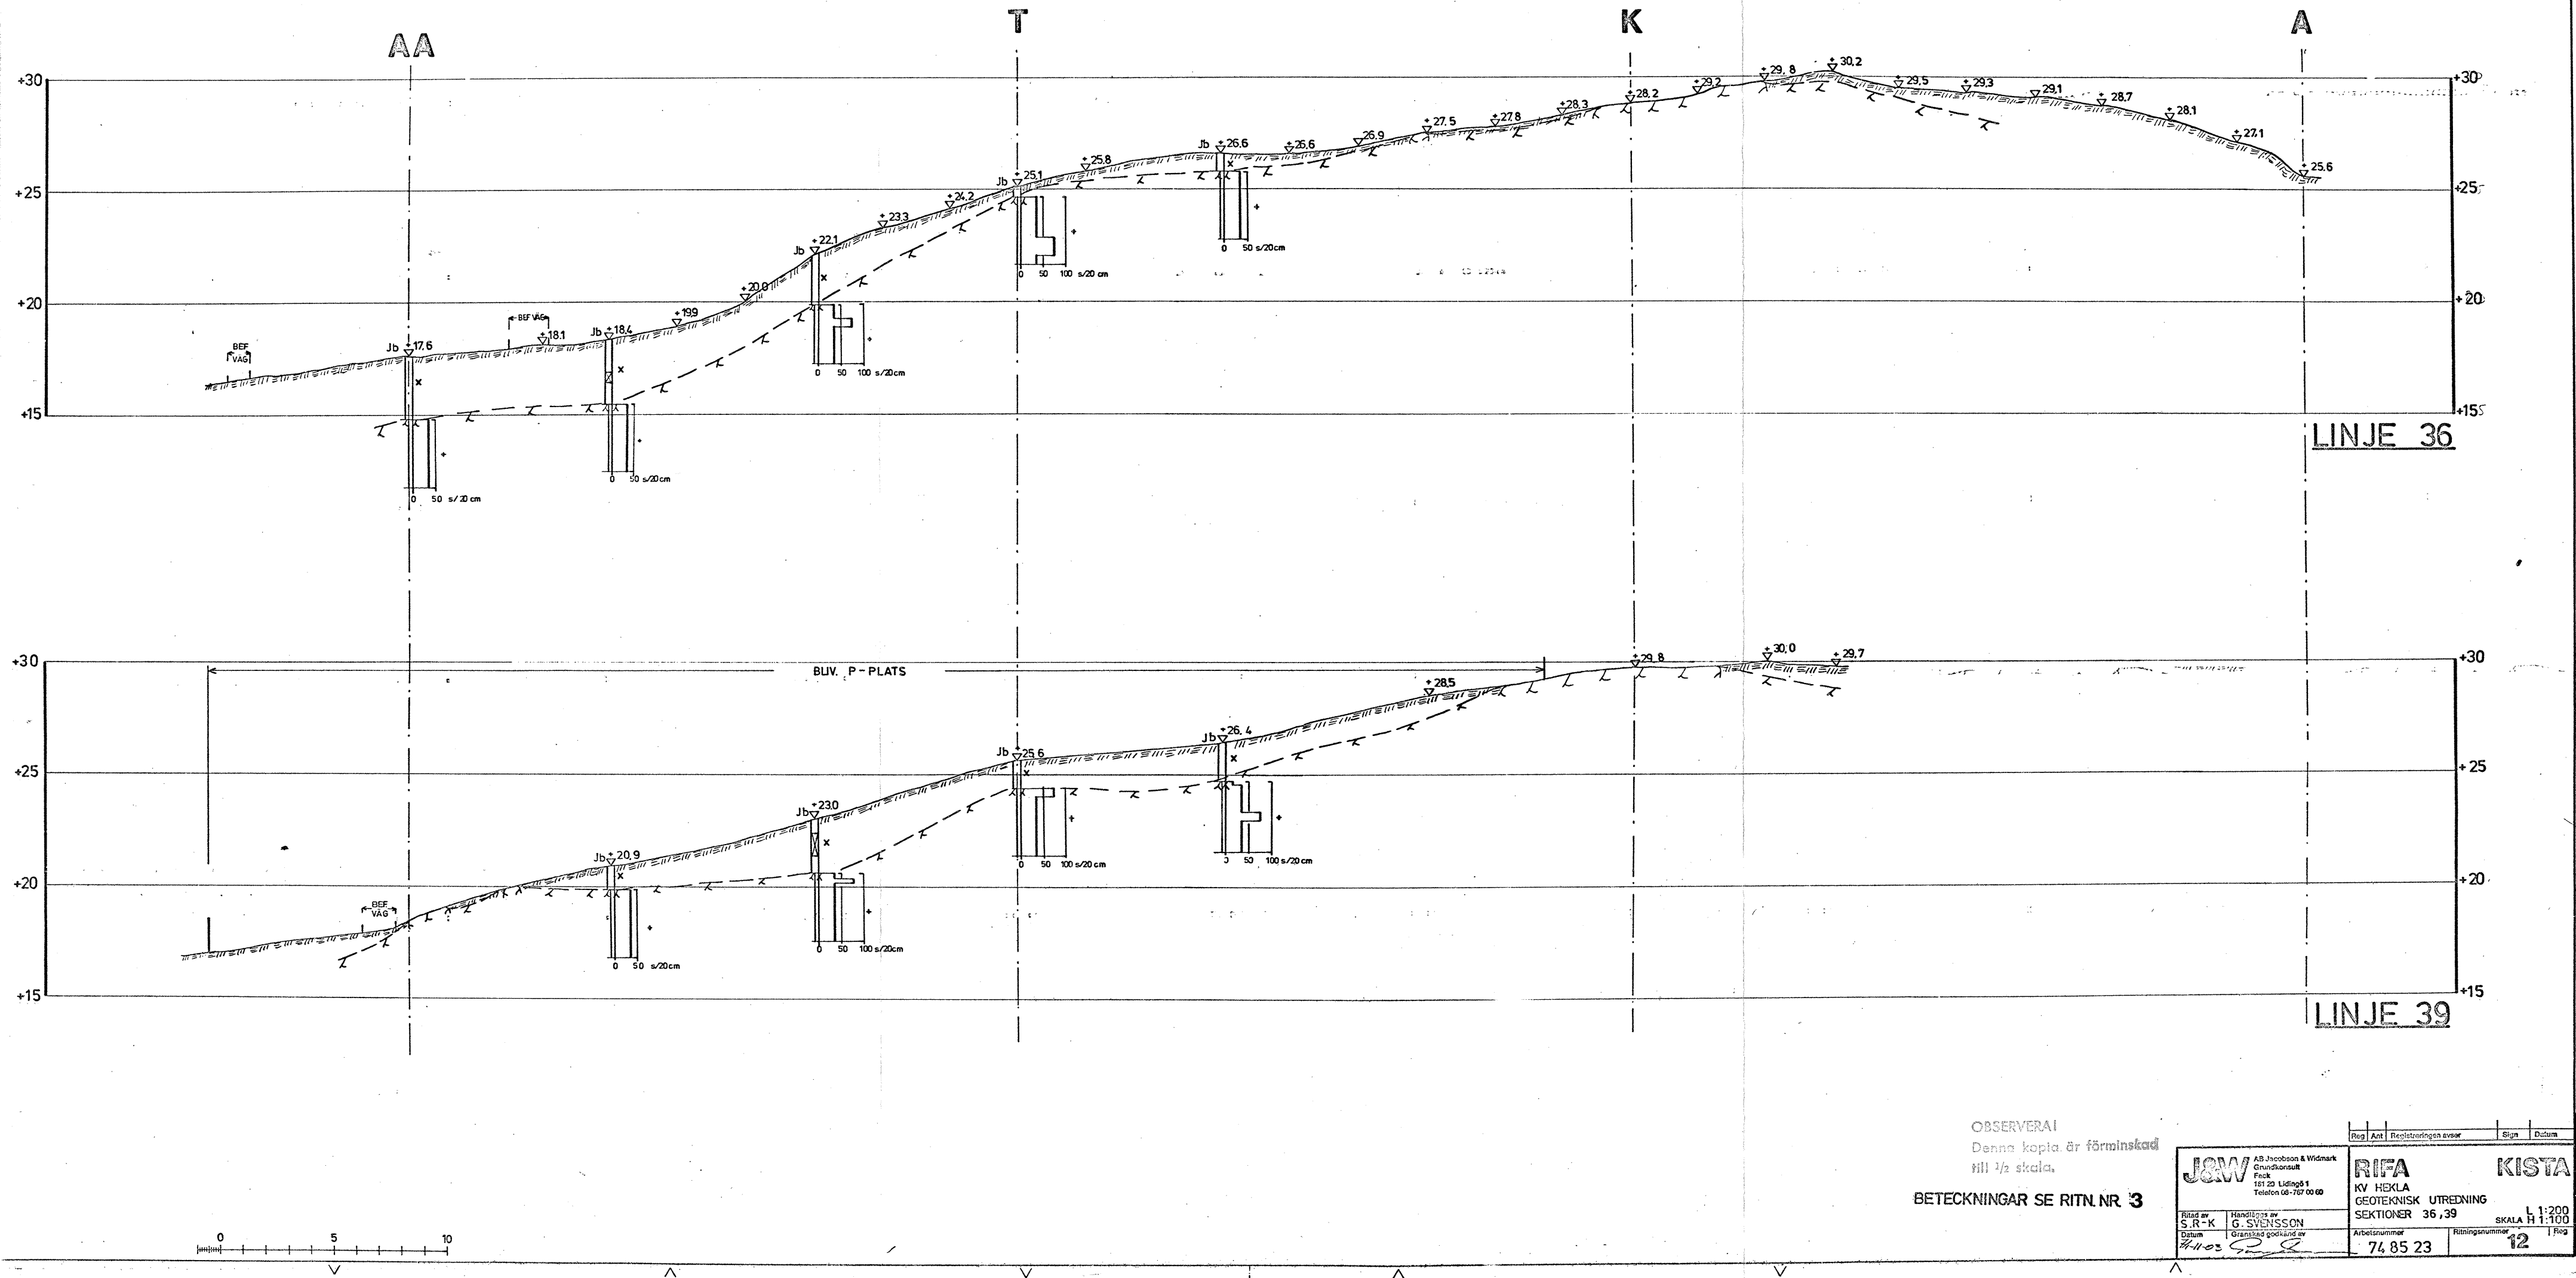


OBSERVERA!
Denna kopia är förminskad
till 1/2 skala.
BETECKNINGAR SE RITN. NR 3

Reg		Ant	Registratorns avser		Sign	Datum
J&W		AB Jacobson & Widmark Grundkonsult Fack 161 20 Lidingö 1 Telefon 08-767 00 00		RIFA		KISTA
Ritad av S.R.-K	Handtecknat av G. SVENSSON	KV HEKLA GEOTEKNISK UTREDNING SEKTIONER 36, 39		L 1:200 SKALA H 1:100		
Datum 7/1103	Granskad godkänd av [Signature]	Arbetsnummer 74 85 23	Ritningsnummer 12	I Reg		

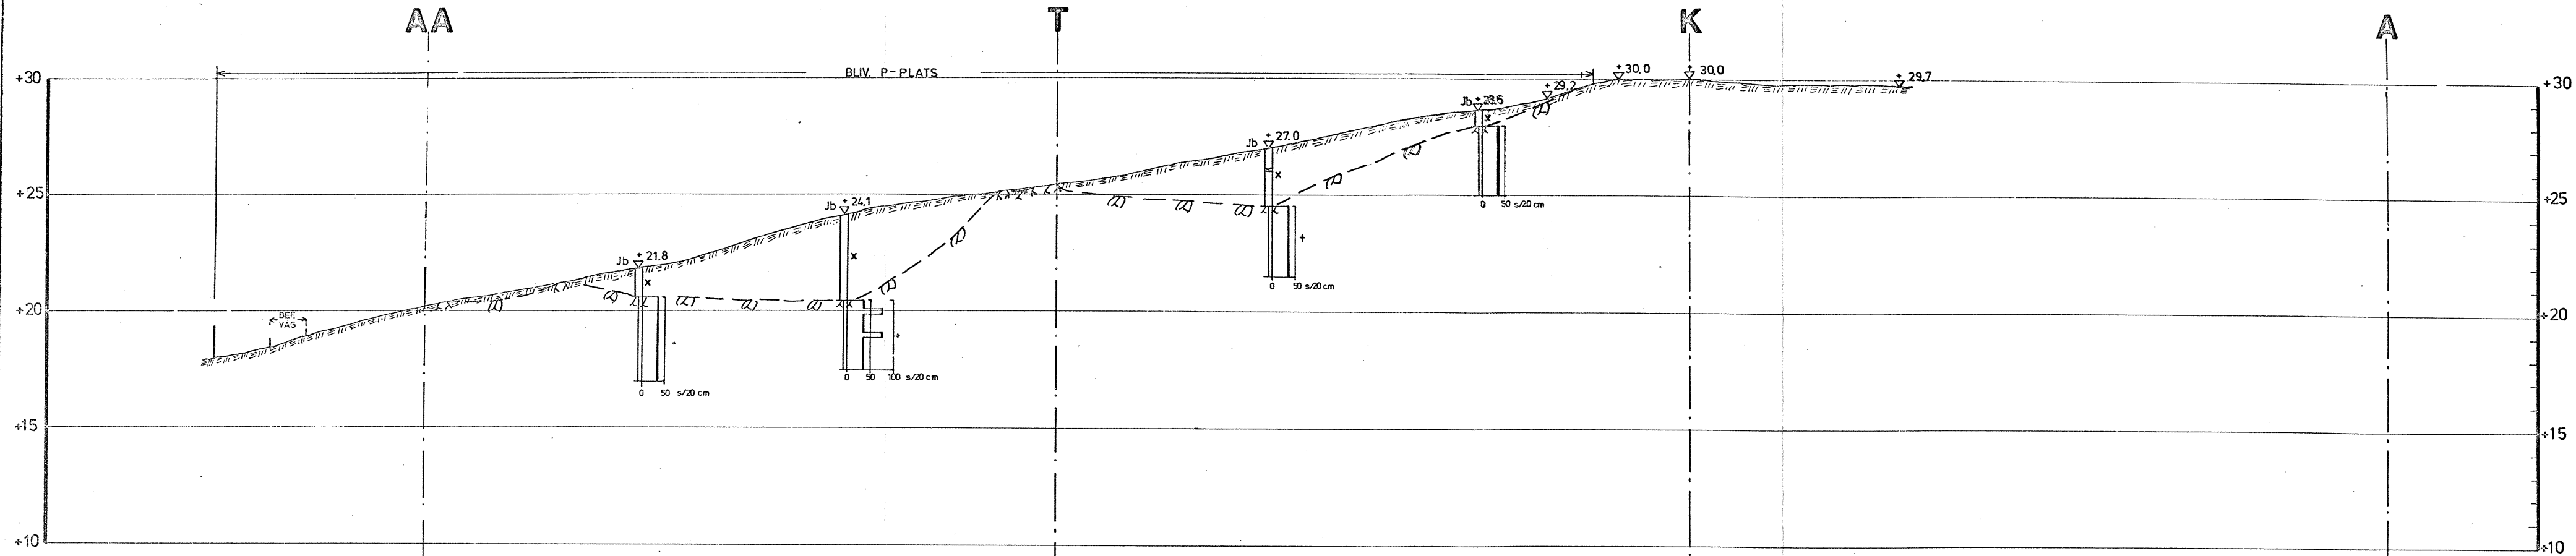



LINE 42

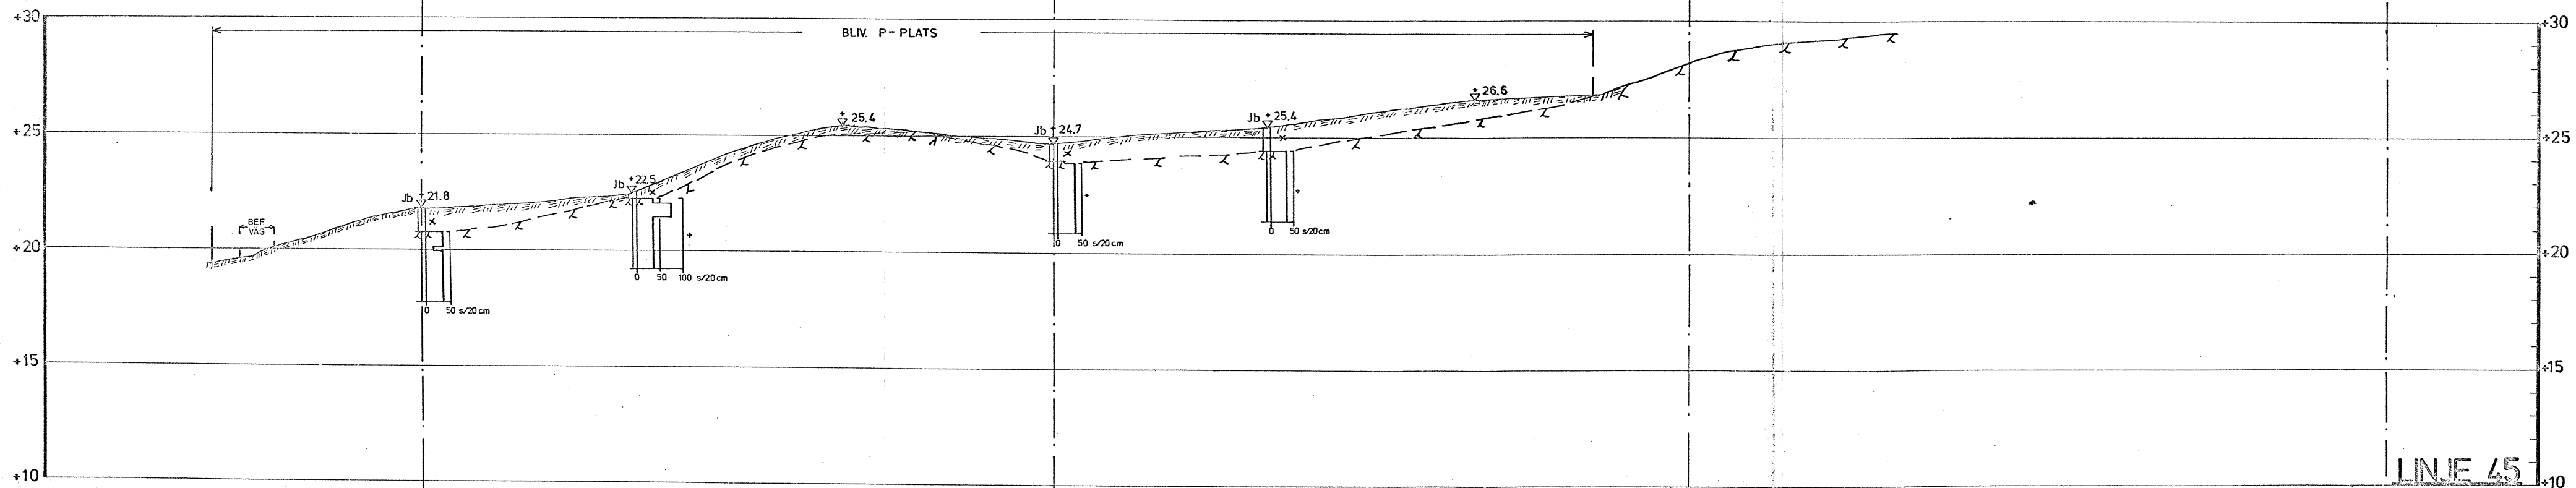

LINE 45


OBSERVERA!
Denna kopia är förminskad
till 1/2 skala.
BETECKNINGAR SE RITN. NR 3

J&W		KV HEKLA		RIFA		KISTA	
AB Jacobson & Widmark Grundkonsult Fack 181 20 Lidingö 1 Telefon 08-767 00 60		GEOTEKNISK UTREDNING		SEKTIONER 42, 45		L 1:200 SKALA H 1:100	
Ritad av S.R.K.	Handtecknat av G.SVENSSON	Arbetsnummer 74.85.23		Ritningsnummer 13		Reg	

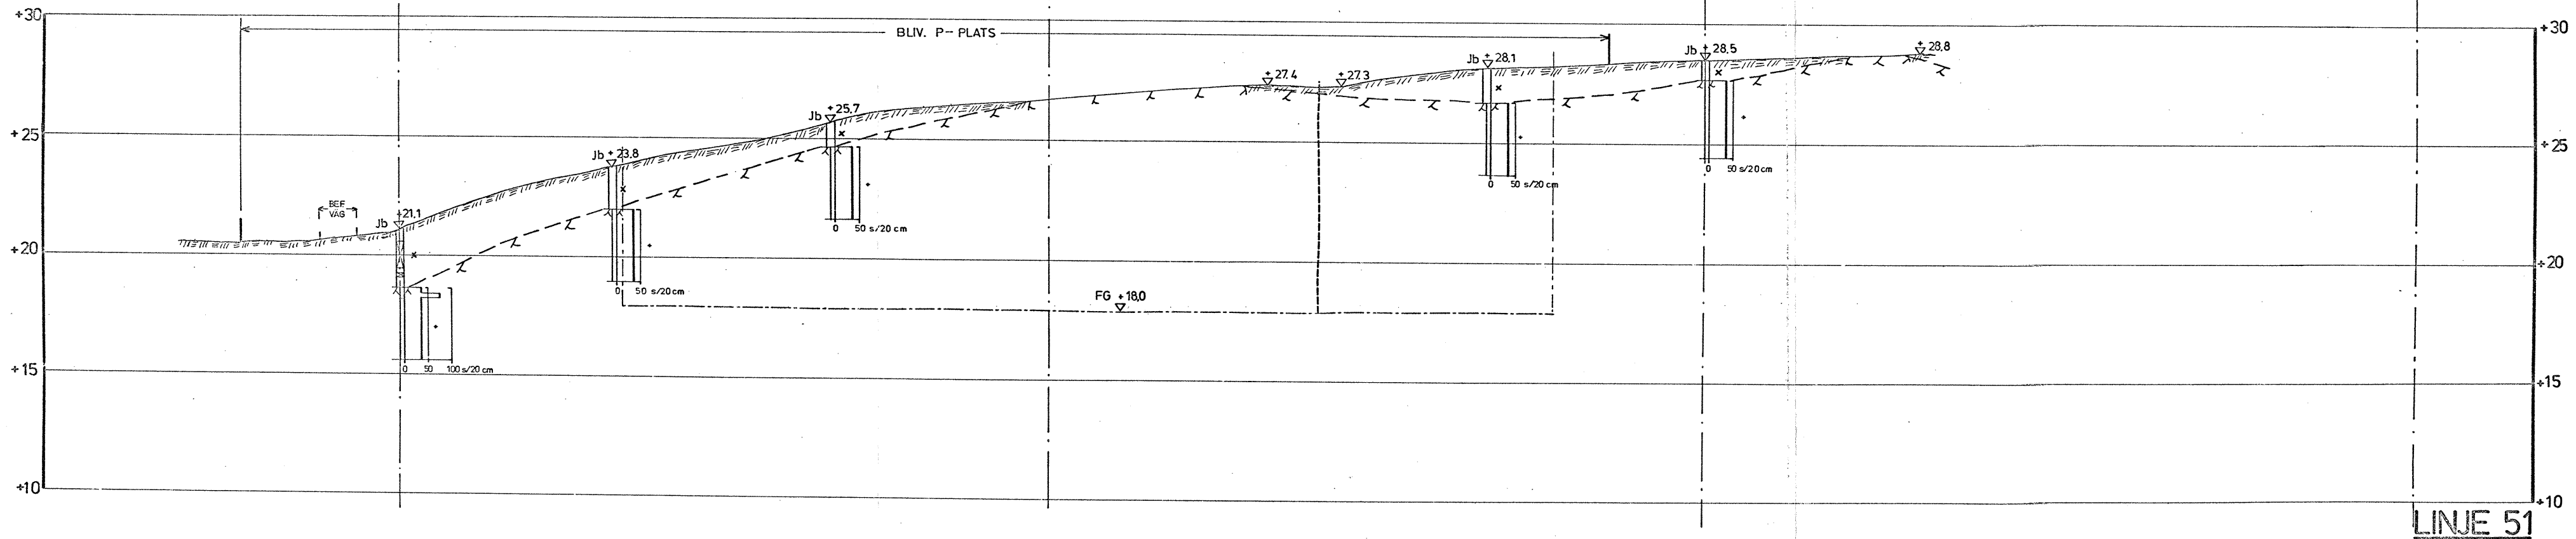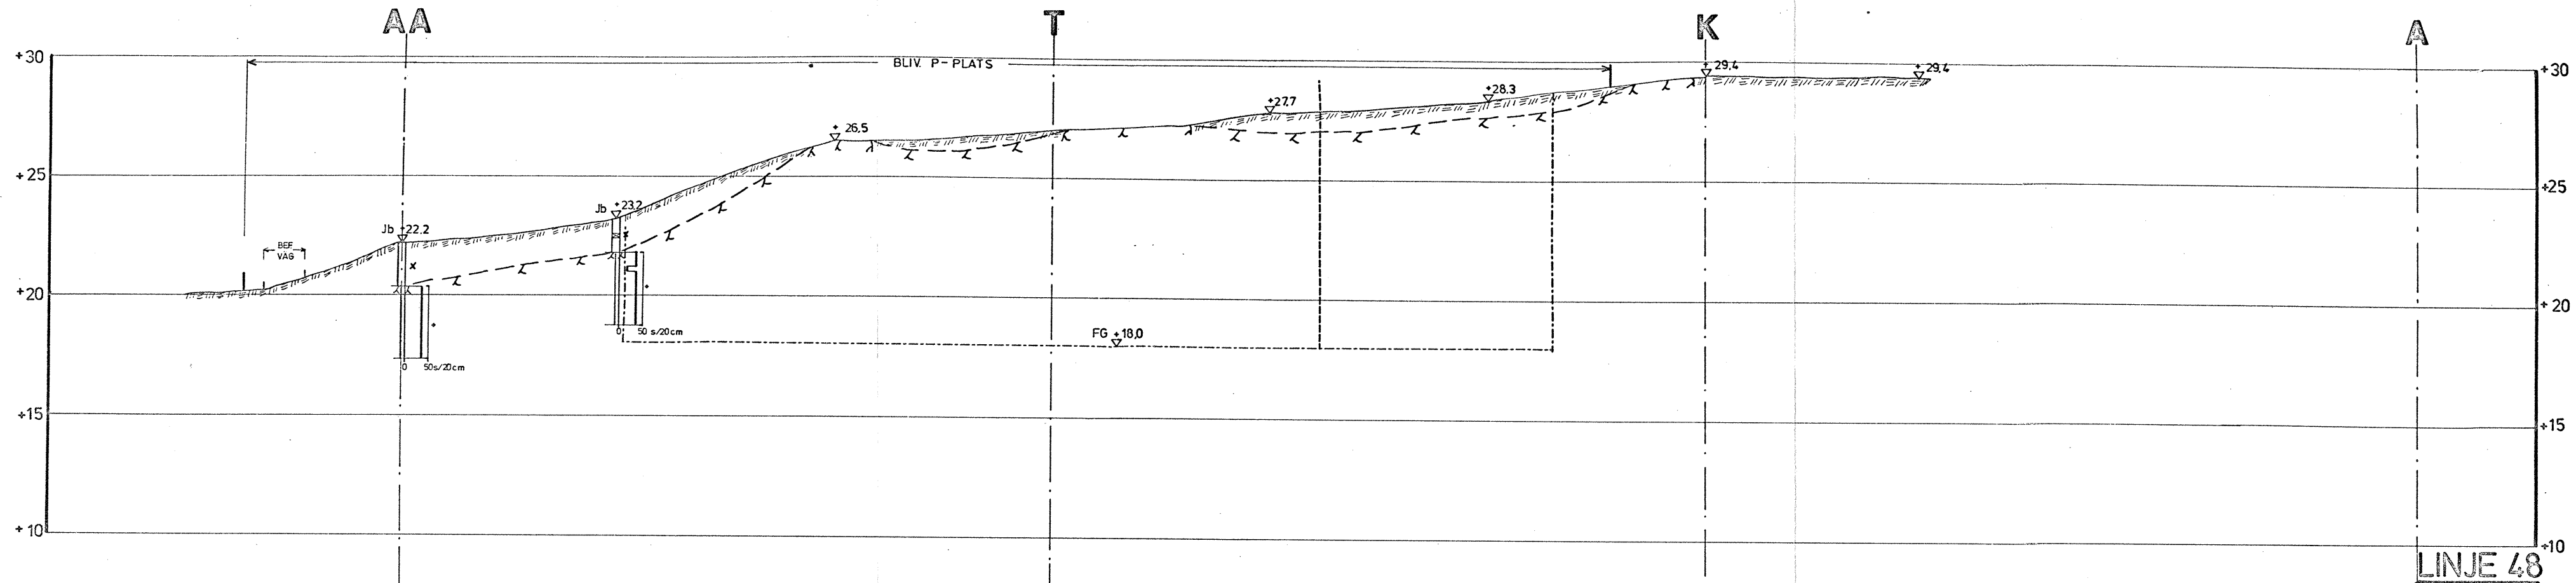

OBSERVERA!
Denne kopia är förminskad
till 1/2 skala.
BETECKNINGAR SE RITN. NR 3

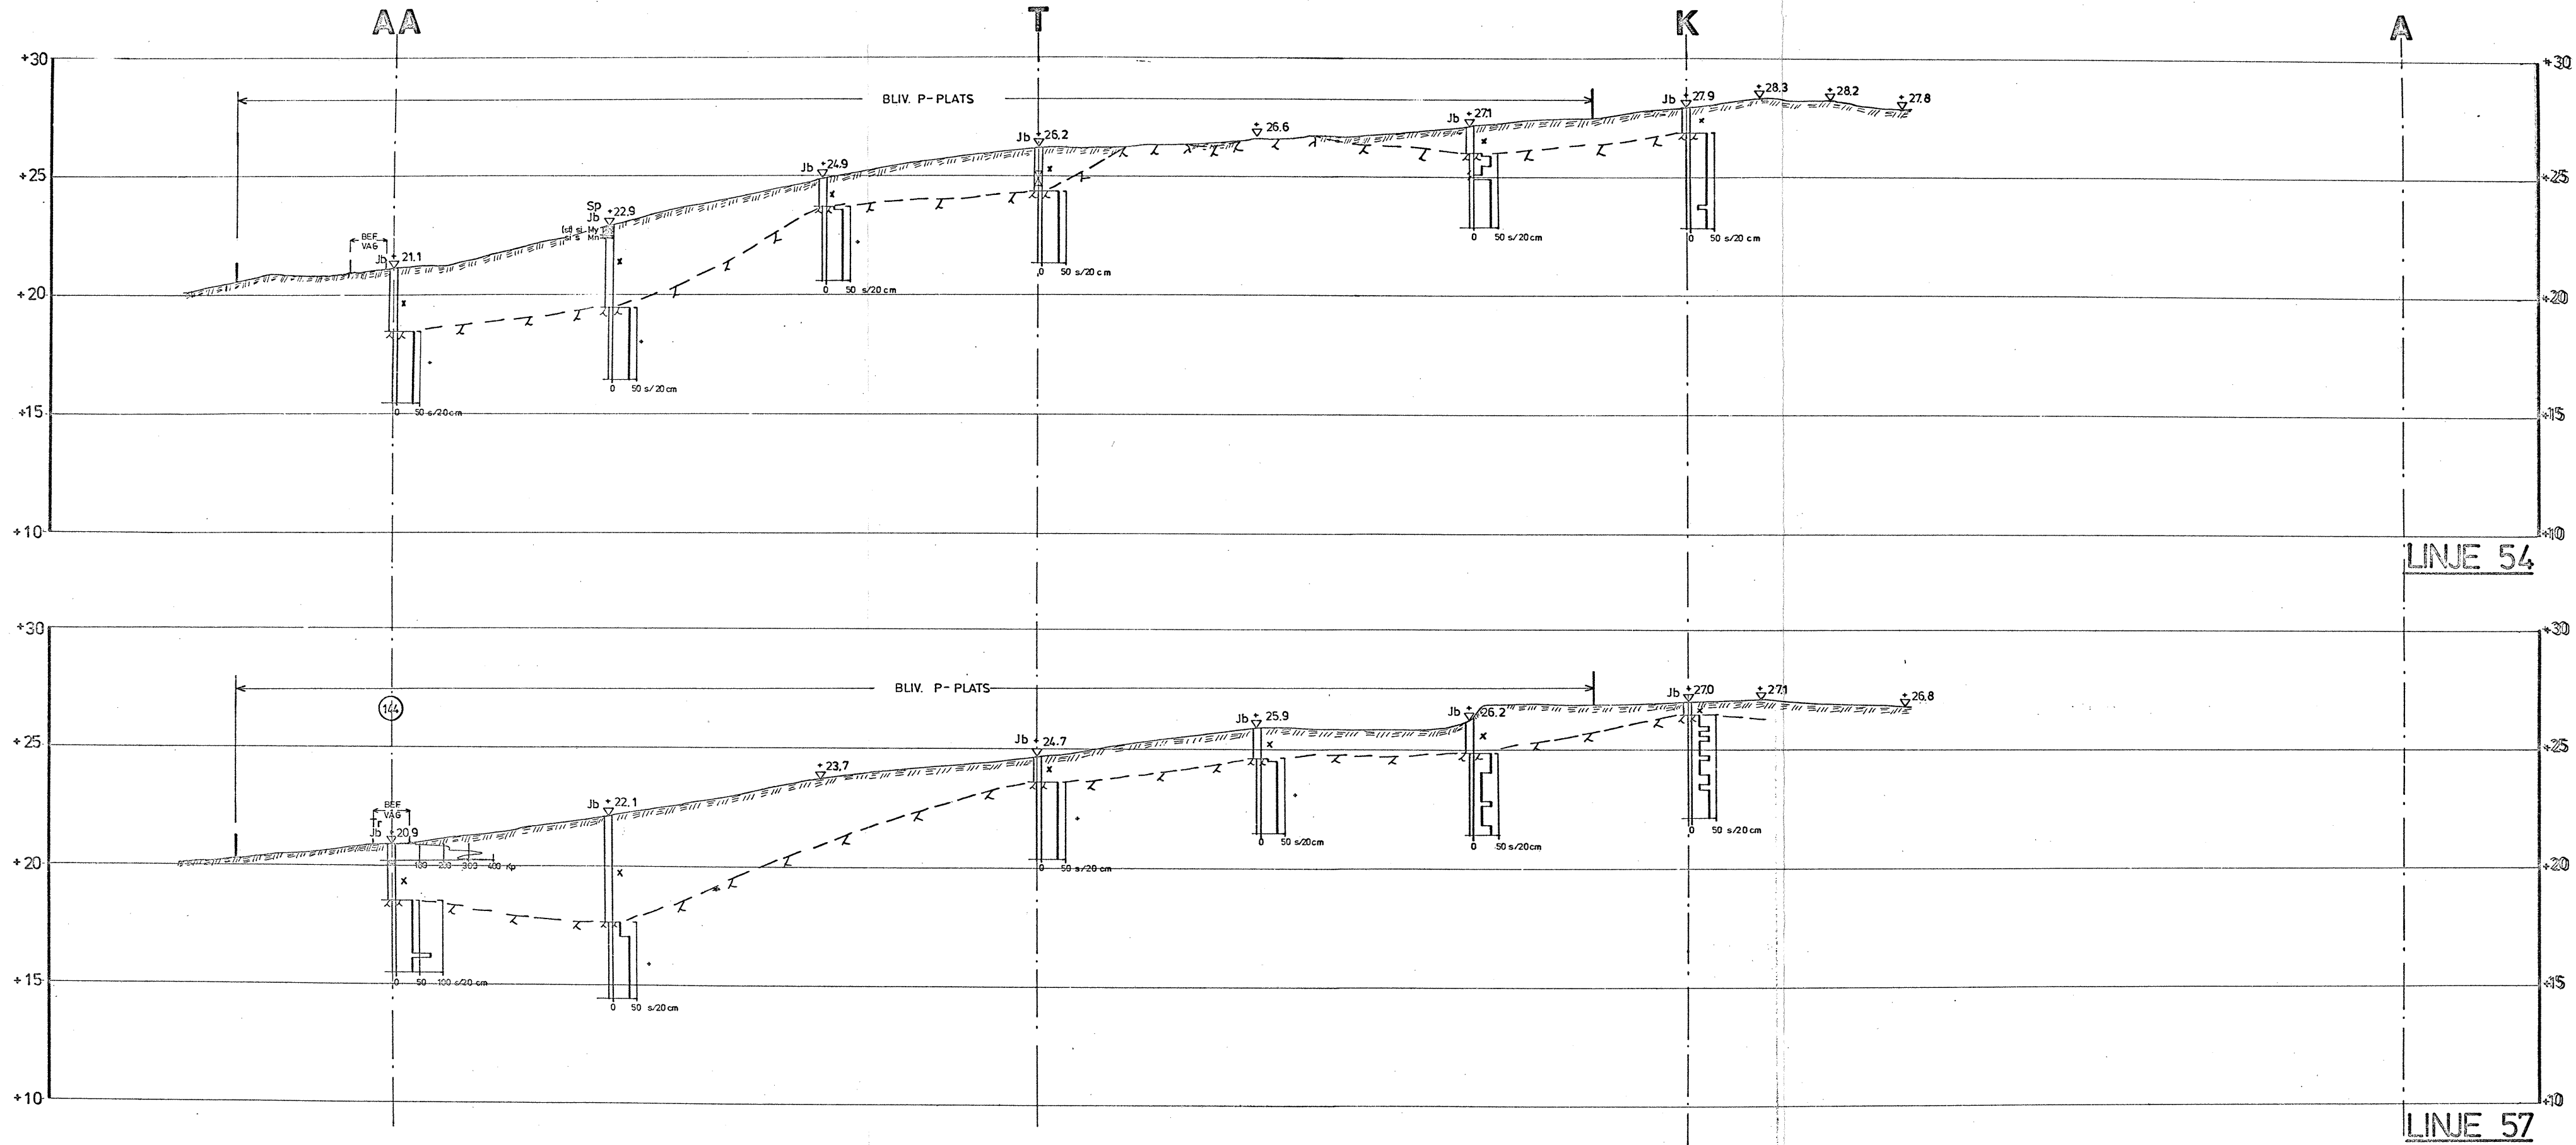

OBSERVERA!
Denna kopia är förminskad
till 1/2 skala.
BETECKNINGAR SE RITN. NR 3

JSW AB Jacobson & Widmark
Grundkonsult
Fack
181 50 Lidingsö 1
Telefon 08-767 00 60

Ritad av
S.R.-K
Datum
7/4-03

Handlaggare
G. SVENSSON
Granskad godkänd av
[Signature]

RIFA
KV HEKLA
GEOTEKNISK UTREDNING
SEKTIONER 54, 57

Arbetsnummer
74 85 23

KISTA

Skala
1:200
1:100
15

