


KOORDINATSYSTEM
PLANSYSTEM: SWEREF 99 18 00
HÖJDSYSTEM: RH 2000

ANM.1

BETRÄFFANDE GEOTEKNISKA BETECKNINGAR SE
SGF:s BETECKNINGSSYSTEM, <http://www.sgf.net>

UNDERLAG

GRUNDKARTA FRÅN SAMLINGSKARTA
STOCKHOLM DATERAD 201027.

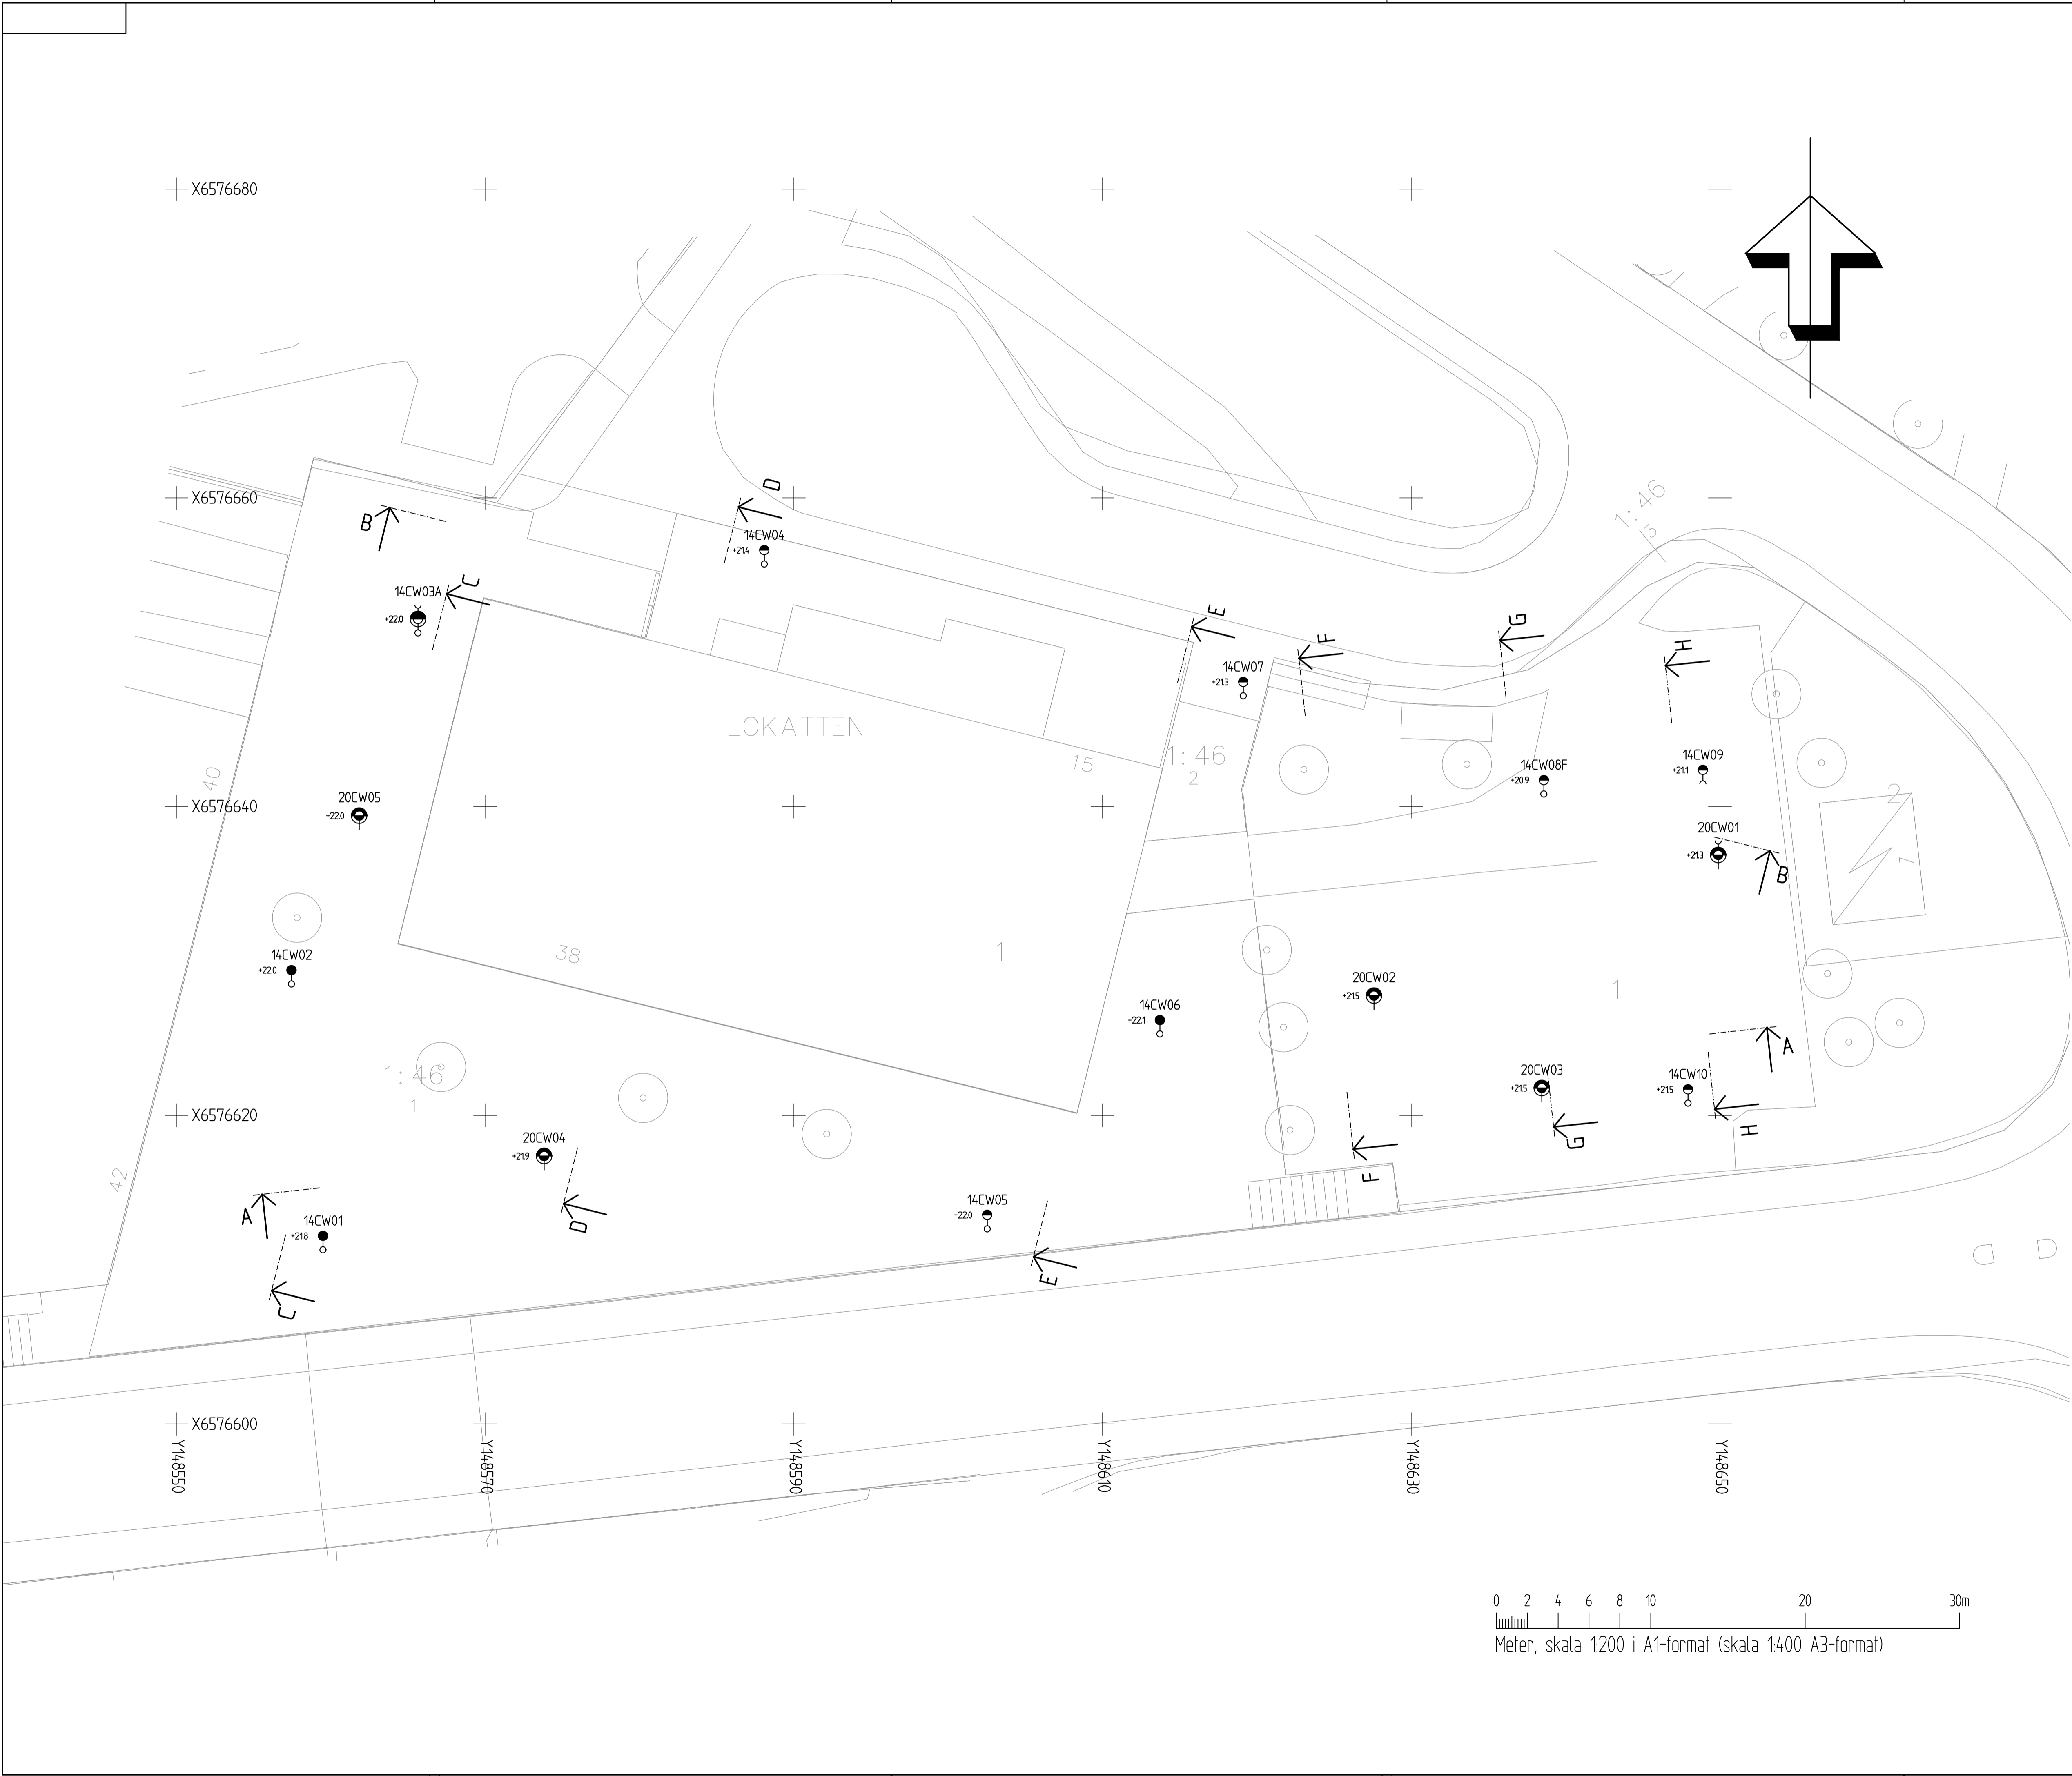

BET		ÄNDRINGEN AVSER		DATUM		SIGN	
PROJEKTERINGSUNDERLAG							
KV. LOKATTEN ERKDU AXELSBERG AB							
COWI							
COWI AB Solna Strandväg 74 17154 Solna		010-850 23 00 www.cowi.se					
UPPDRAG NR A217933		RITAD/KONSTR AV EHA			HANDLÄGGARE MLLG		
DATUM 2020-12-11		ANSVARIG MLLG					
MILJÖTEKNISK/GEOTEKNISK UNDERSÖKNING UNDERSÖKNINGSRESULTAT PLAN							
SKALA 1:200		HALVSKALA 1:400		NUMMER G-01-1-001		BET	