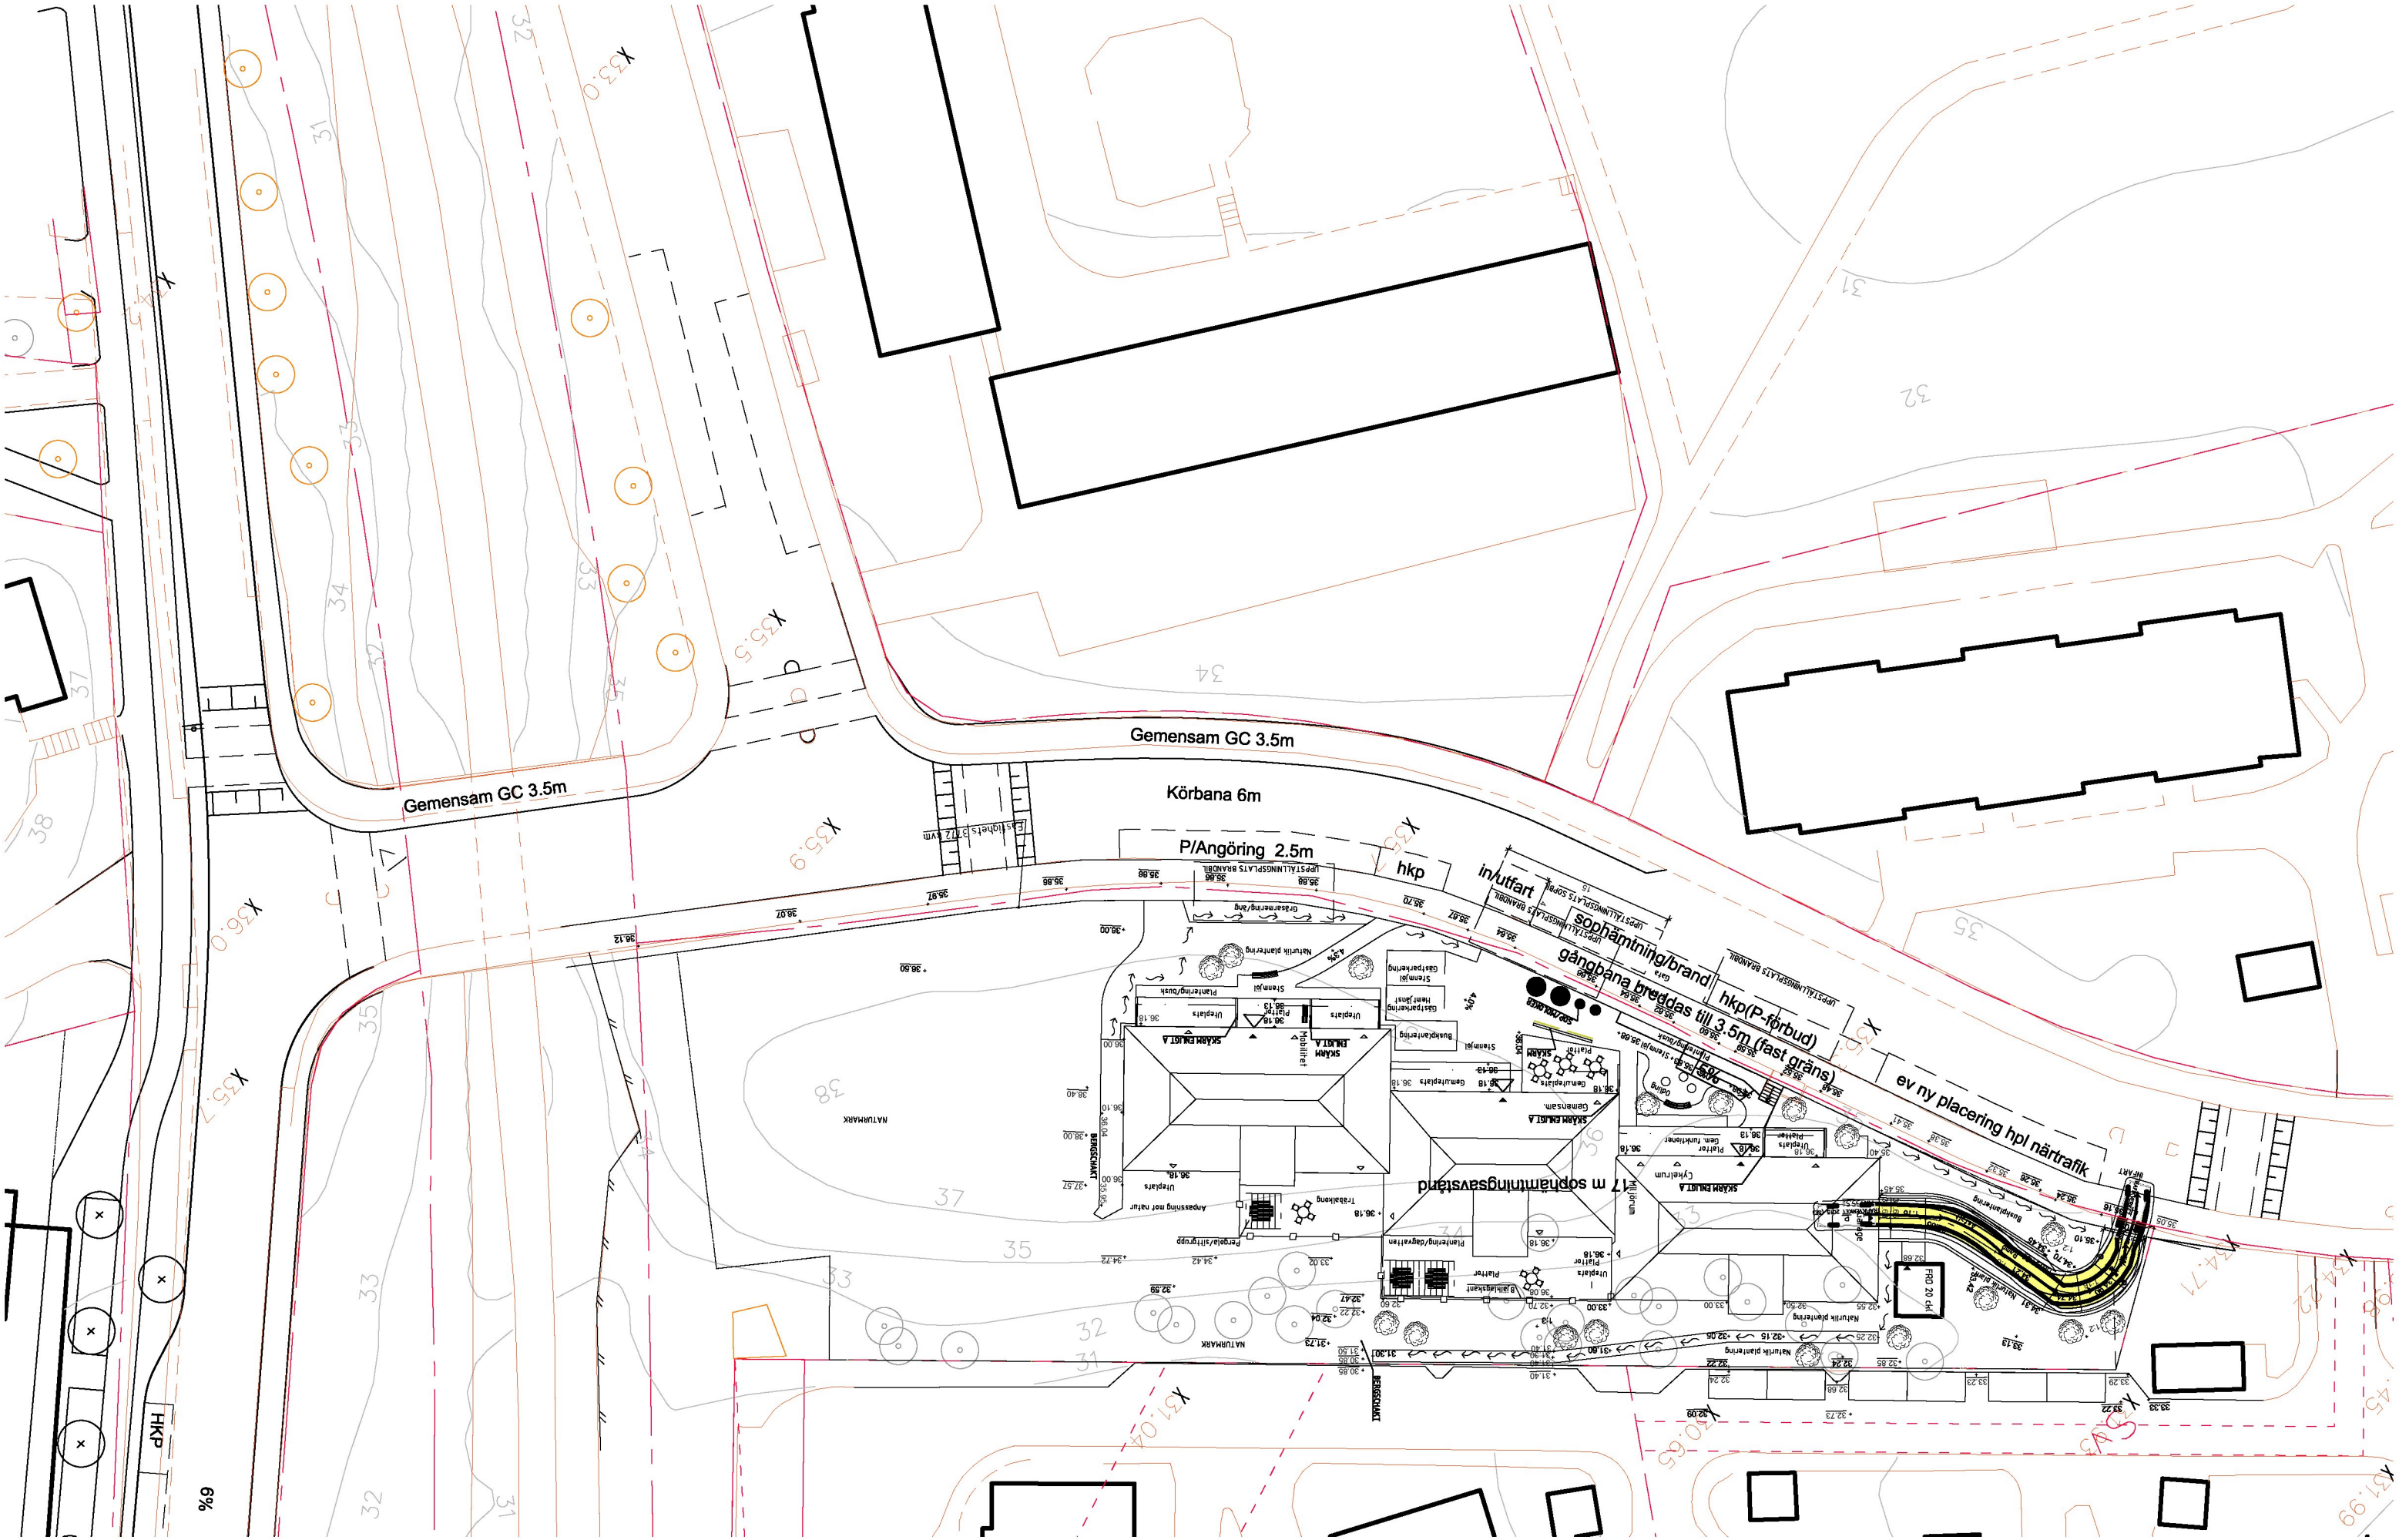
Gemensam GC 3.5m
Körbana 6m
P/Angöring 2.5m
hkp
in/utfart
sophämtning/brand
gångbana breddas till 3.5m (fast gräns)
hkp(P-förbud)
ev ny placering hpl närtrafik
17 m sophämtningsavstånd
Gemensam GC 3.5m
HKP
6%
NATURMARK
SKÄRM EM.GT A
FRD 20 cm